


Mapa do celów projektowych	
skala 1: 500	
jednostka ewidencyjna	141707_2 Sobienie Jeziory
obręb	141707_2.0012 Sobienie Jeziory
działka	290/2,290/3
układ współrzędnych:	2000/7
układ wysokości	PL-EVRF 2007-NH
zakres aktualizacji	zaznaczony kolorem zielonym
data opracowania mapy	04.04.2022
numer zgłoszenia	GK.III.6640.1.1451.2022
Informacje o służebnościach gruntowych występujących w zakresie opracowania mapy	nie występują
Nie wyklucza się istnienia w terenie urządzeń podziemnych nie zgłoszonych do inwentaryzacji powykonawczej.	
Nazwa wykonawcy	investGEO GEODETA
podpis osoby reprezentującej wykonawcę (imię i nazwisko, nr uprawnień)	mgr inż. Artur Żelazowski nr upr 10090
OŚWIADCZENIE	
Praca nr GK.III.6640.1.1451.2022 zgłoszona do Starosty Otwockiego, uzyskała pozytywny wynik kontroli. Protokół z dn. 25.04.2022. Kierownik roboty mgr inż. Artur Żelazowski - numer uprawnień 10090.	
Jestem świadomy odpowiedzialności karnej za złożenie fałszywego oświadczenia	

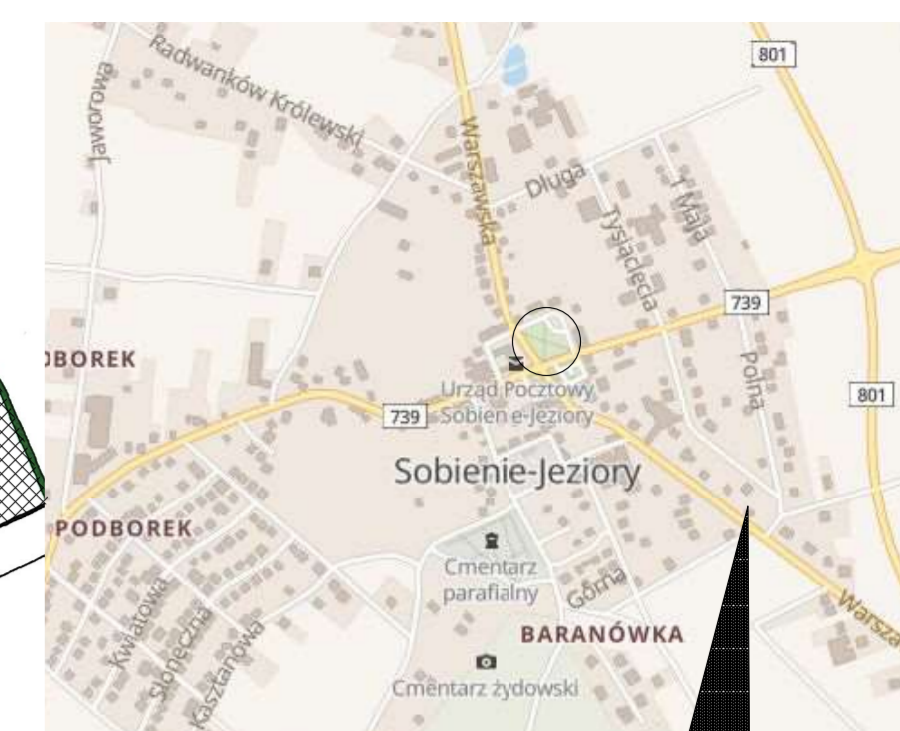

Zestawienie powierzchni poszczególnych części zagospodarowania opracowywanego fragmentu działki nr 290/2
 1.Powierzchnia placu zabaw o nawierzchni z piasku400,00m² -100%
 /będąca jednocześnie powierzchnią biologicznie czynną/
Powierzchnia opracowywanego fragmentu działki 290/2.....400,00m² -100%

LEGENDA

- Istniejąca zabudowa mieszkalna i usługowo-handlowa na działkach sąsiednich
- Istniejący skwer usytuowany na dz. nr.ew. 290/2 a będący poza obszarem opracowania
- Istniejąca zatoka postojowa dla samochodów osobowych usytuowane poza obszarem opracowania
/ w tym jedno miejsce dla osób niepełnosprawnych/
- Istniejąca wiata przystankowa usytuowany poza obszarem opracowania
- Istniejący plac zabaw- będący przedmiotem opracowania wraz z projektowanym wyposażeniem o nawierzchni z piasku

- **A-B-C-D-E-F-G-H** - granice działki
- **I-IV** - granice opracowania
- istniejące wejście na teren placu zabaw
- istniejąca wewnętrzna instalacja wodna- studnia głębinowa
- wewnętrzna instalacja elektryczna i światlenie placu zabaw
- przebiegająca przez teren opracowania istniejąca trasa instalacji gazowej
- przebiegająca przez teren opracowania istniejąca trasa instalacji telekomunikacyjnej
- powierzchnia biologicznie czynna - nawierzchnia z piasku
- nowe urządzenie zabawowe wraz ze strefą bezpieczeństwa

Punkty graniczne wyróżnione liczbą inną niż '1' nie spełniają wymagań rozporządzenia w sprawie EGiB lub obowiązujących standardów technicznych.

PIĘĆ KOLORÓW 03-421 Legionowo, ul. Warszawska 59/12 tel.kom. 502-256-336		RYSunEK PZT-1 DATA 17.01.2023 r.
PRZEBUDOWA PLACU ZABAW W SOBIENIACH-JEZIORACH dz.nr.ew. 290/2 08-443 Sobienie-Jeziory ul. Duży Rynek, dz. nr.ew. 290/2		
INWESTOR: GMINA SOBIENIE-JEZIORY 08-443 Sobienie-Jeziory ul. Garwolińska 16		
PROJEKT ZAGOSPODAROWANIA TERENU 1:500		
AUTOR	PODPIS	
specjalność architektura tech. Ludwik Błażejczyk upr.bud.nr BP 4224/15/14/84		