


C.

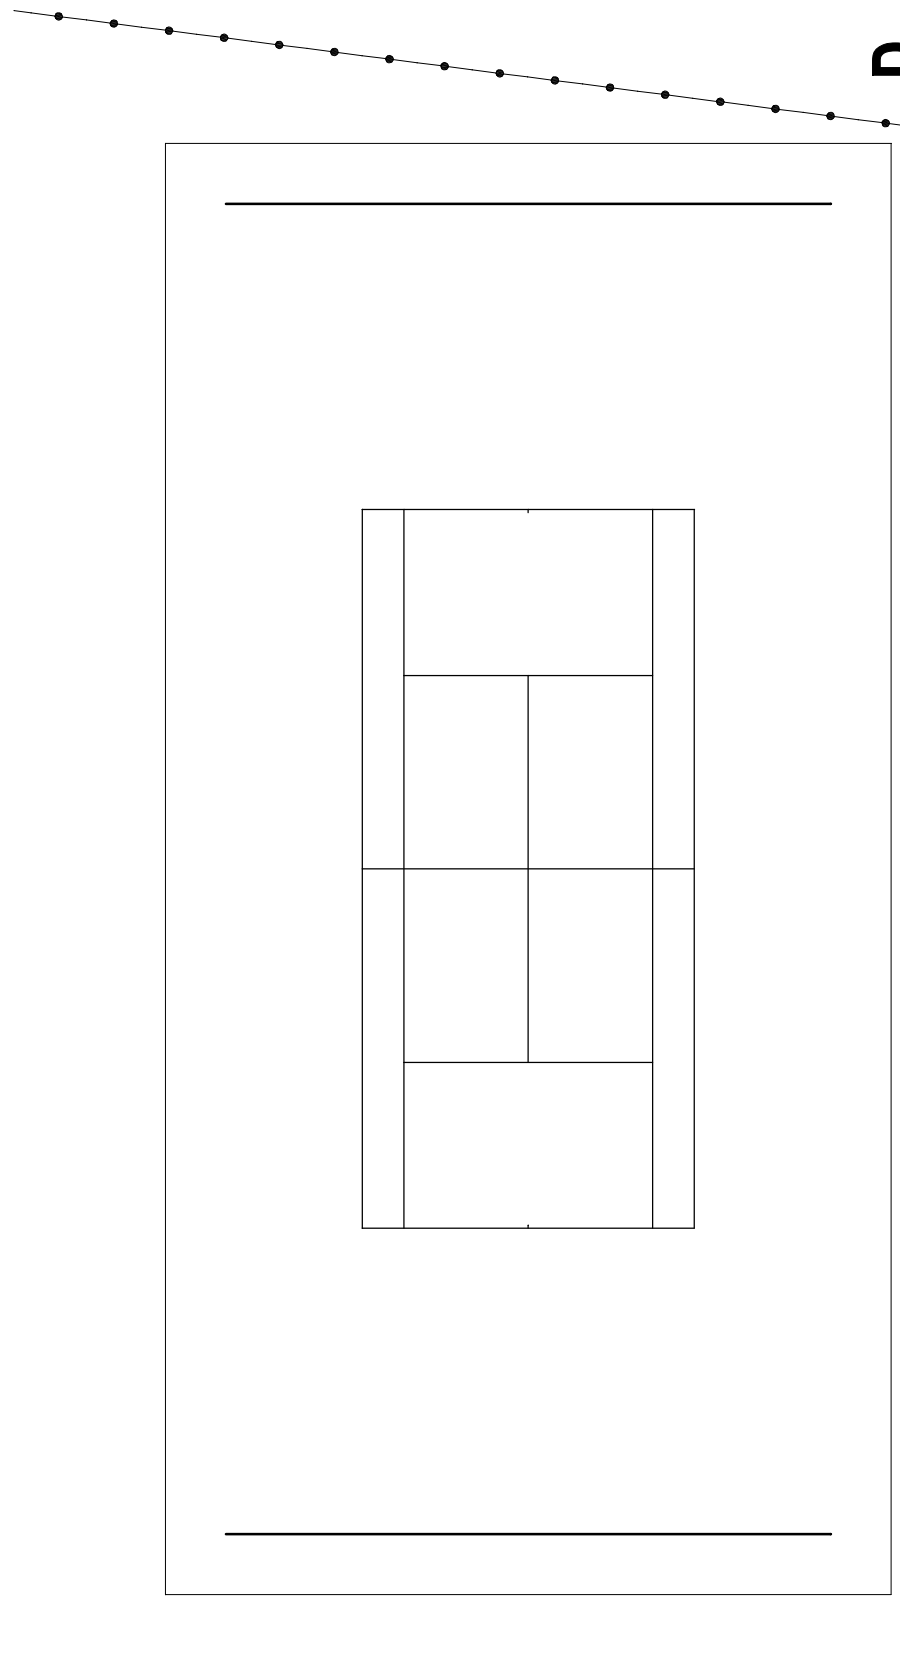

D.

A.

Nazwa rys.	Boisko do tenisa ziemnego		
Obiekt	PLAC REKREACJI W WARSZAWICACH		
Adres:	Warszawice, dz. nr 145/3, gm. Sobienie Jęzioro		
Stadium	Skala	Data	Nr rys.
	1:250	03.2018r.	9
Projektant:	Ludwik Białycki upr. bud. BP.4224/15/14/84		