


liniowy próg zwalniający listwowy U-16c
o ograniczonej prędkości przejazdu 25 - 30 km/h

oznakowanie pionowe nie zwalnia od obowiązku
odpowiedniego oznakowania poziomego każdego
prugu znajdującego się na danym terenie

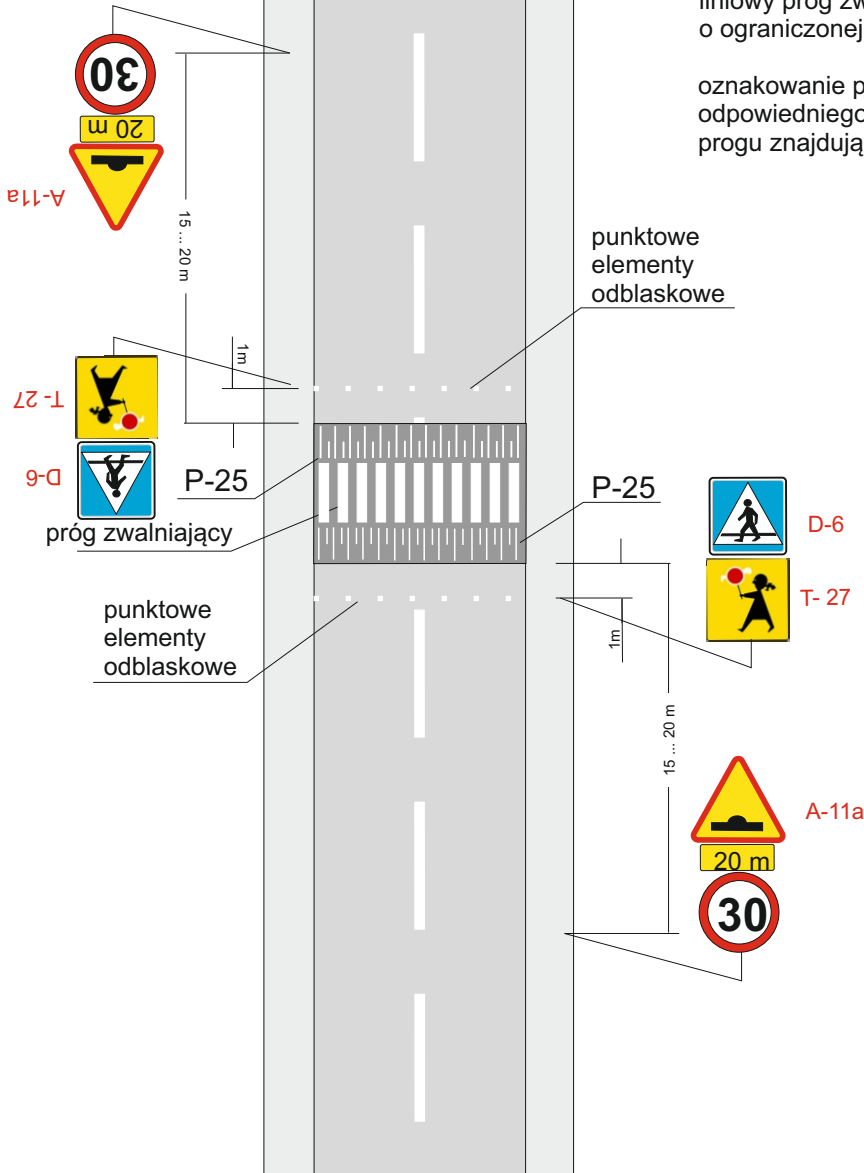

Obiekt: Przebudowa drogi gminnej w m. Warszawice gm. Sobienie Jeziory dz. nr ew. 159 w km 0+005 - 0+825			Stadium:	Nr rysunku:	
			Skala: 1 : 50		
Projektant:	Nazwisko i uprawnienia: Bogusław Godula GP.7342/20/86/94	Podpis:	Data:	Nazwa rysunku: Oznakowanie prugu zwalniającego U-16c	
Opracował:					