


PRZEKRÓJ NORMALNY

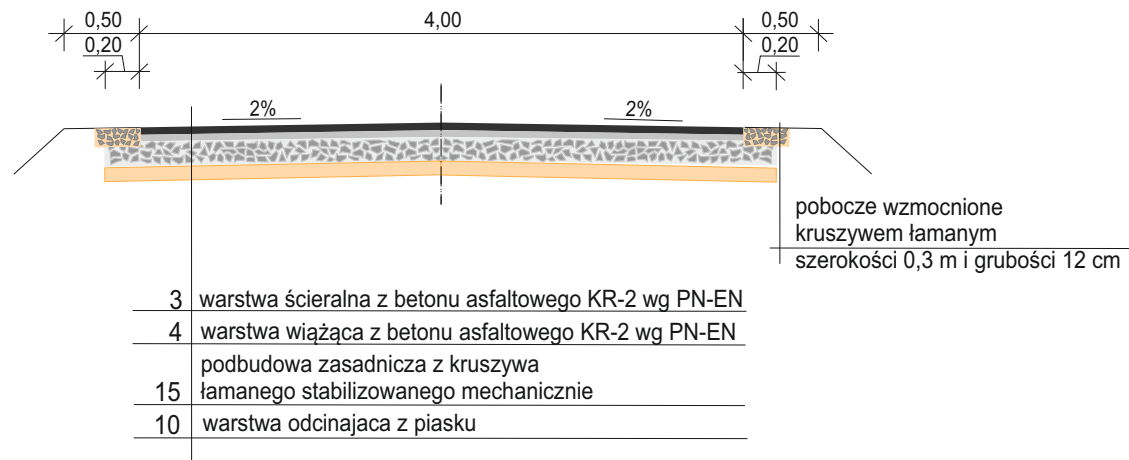

Obiekt: Przebudowa drogi w m. Szymanowice Duże w km 0+000 - 0+846			Stadium: Nr rysunku: 5
			Skala: 1 : 50
	Nazwisko i uprawnienia: Podpis: Data:	Nazwa rysunku: PRZEKRÓJ NORMALNY	
Projektant: Bogusław Goduła GP.7342/20/86/94			
Opracował:			