


# PRZEKRÓJ NORMALNY

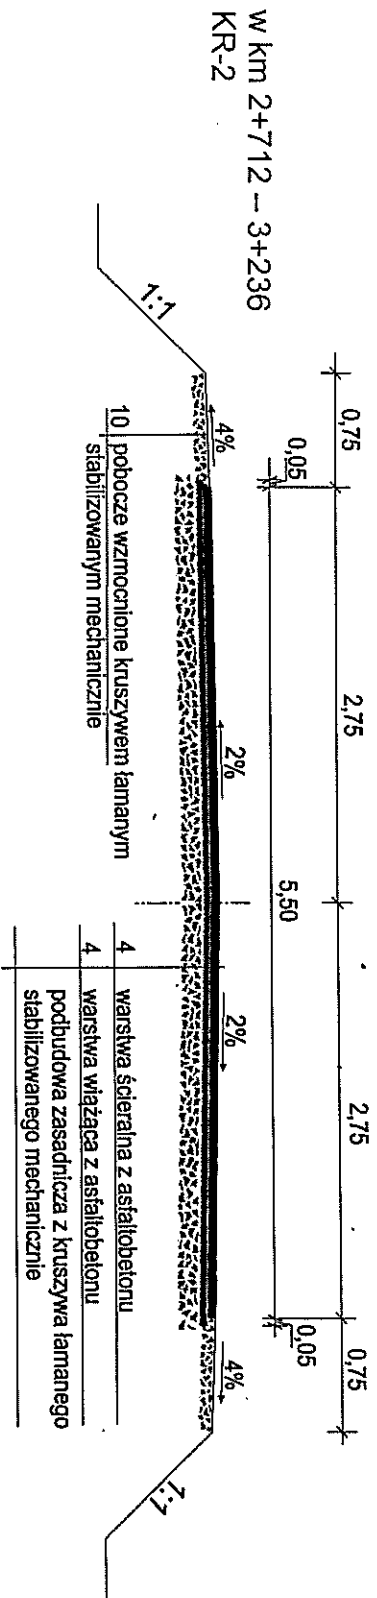

<b>Obiekt:</b> Przebudowa drogi gminnej nr 270707W w miejscowości Sobienie Biskupie w km 2+712 - 3+236			<b>Skala:</b> 1 : 50	
<b>Projektant:</b> Bogusław Godula GP.7.342/20/86/94			<b>Nazwa rysunku:</b> PRZEKRÓJ NORMALNY	
<b>Opis:</b>				
<b>Opis:</b>				