


PRZEKRÓJ NORMALNY

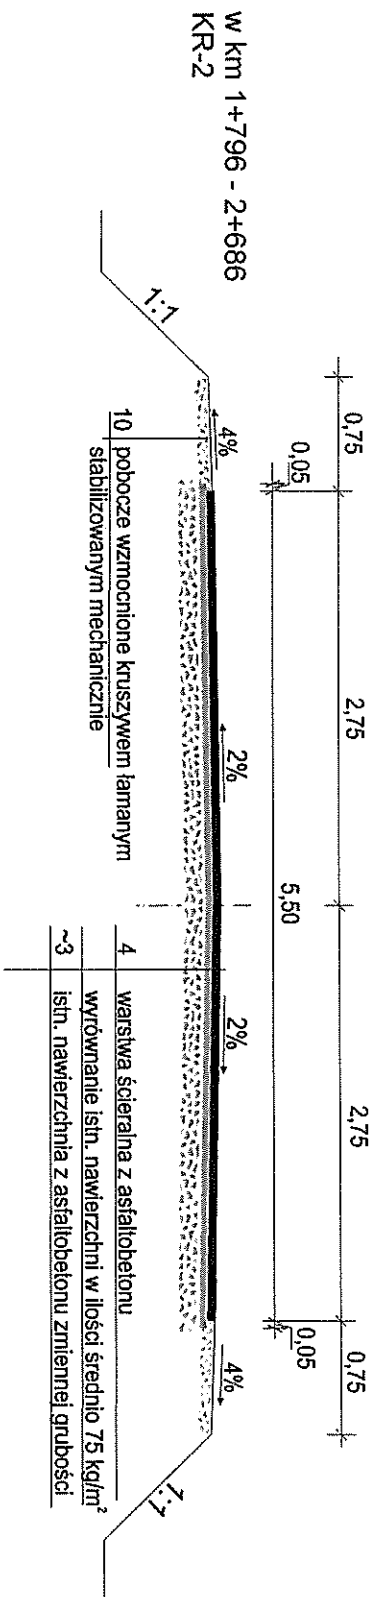

Objekt: Przebudowa drogi gminnej Nr 270707W Sobienie Kiełczewskie Drogie - Sobienie Szlacheckie Km 1+796 -2+686		Stanium:		Nr rysunku:	
Projektant: Bogusław Godula GP.7342/20/86/94		Podpis:		Skala: 1 : 50	
Opracował:		Data:		Nazwa rysunku: PRZEKRÓJ NORMALNY	