


Projekt zagospodarowania działki nr 145/3

<small>Publikacja niniejszego dokumentu jest opiewana w wyniku prac geodezyjnych i wykreślonych, których rezultaty zawiera operat techniczny wpisany do ewidencji materiałów państwowego zasobu geodezyjnego i kartograficznego</small>	
Organ prowadzący państwowy zasob geodezyjny i kartograficzny	Starosta Obwocku
Identyfikator ewidencyjny materiału zasobu - brygada technicznego	P.1417.2017...4407...
Data wpisania operatu technicznego do ewidencji materiałów zasobu	Z up. STAROSTY 2017-11-KIEROWNIK Powiatowego Ośrodka Dokumentacji Geodezyjnej i Kartograficznej
Imię, nazwisko i podpis osoby reprezentującej organ	<i>[Podpis]</i>

mgr inż. Cieszczyński Marek

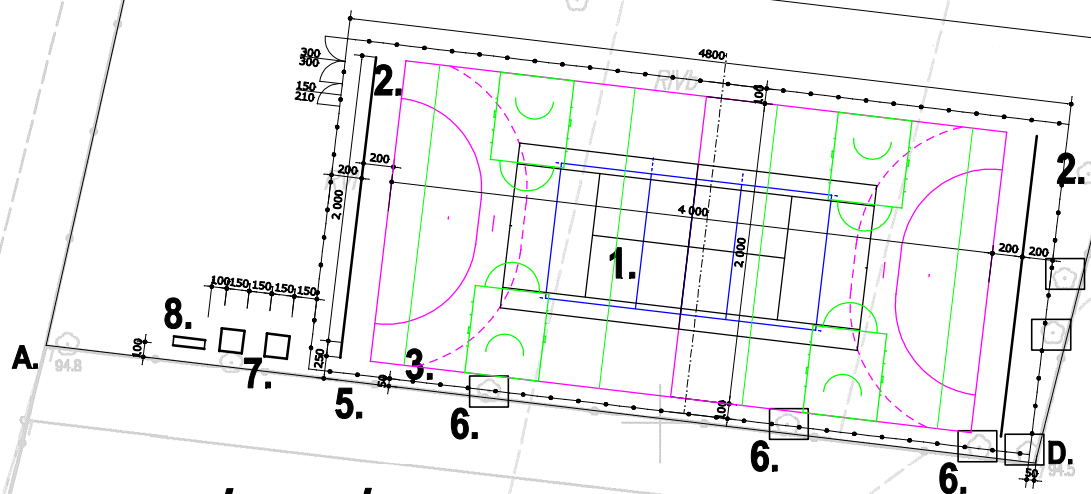

Legenda:

- A. B. C. D. A. - granica opracowania
- 1. Budynek wielofunkcyjny.
- 2. Piłkochwyty H=6,00 m.
- 3. Ogrodzenie H=4,00 m.
- 4. Budynek szkoły istniejący.
- 5. Ogrodzenie istniejące
- 6. Drzewa do wycinki
- 7. Urządzenia siłowni plenerowej
- 8. Stojak na rowery

MAPA DO CELÓW PROJEKTOWYCH
GK.III.6640.1.4288.2017

obręb Warszawice – działka nr 145/3
jednostka ewid. 141702_2 – SOBIENIE JEZIORY
obręb 141702_2.0022 – WARSZAWICE

ARK. NR 7.168.23.24.3.2 – SKALA 1:500
Układ współrzędnych 2000, układ wysokości Kronsztadt 86

Mapę opracowano w dn. 29.09.2017r.
Wykonawca: „GEORYS” USŁUGI GEODEZYJNE
Roman Siwiński, ul. Sienkiewicza 2, 08-430 Żelechów
Upraw. zawodowe nr 10083

Zgodnie z Decyzją nr G.7430-9/10 z dnia 06.09.2010r. wydaną przez Wójta Gminy Sobienie Jeziory działka o numerze ewidencyjnym 145/3 jest obciążona służebnością drogową od działki nr 159 do działki nr 145/2 w pasie o szerokości 3,00m przyległym do granicy działki nr 144.

Nazwa rys.	ZAGOSPODAROWANIE DZIAŁKI		
Obiekt	PLAC REKREACJI W WARSZAWICACH		
Adres:	Warszawice, dz. nr 145/3, gm. Sobienie Jeziory		
Stadium	Skala	Data	Nr rys.
P.T.	1:500	02.2018r.	Z - 1
Projektant:	Ludwik Błażejczyk upr. bud. BP.4224/15/14/84		

WYKONAWCA 29.09.2017r.

GEORYS
USŁUGI GEODEZYJNE
Roman Siwiński
ul. Sienkiewicza 2, 08-430 Żelechów
tel. biuro (0-25) 75-41-960 tel.

GEODETA UPRAWNIONY
[Podpis]
Roman Siwiński
Upr. 10083

Punkty graniczne wyróżnione liczbą inną niż '1' nie spełniają wymagań rozporządzenia w sprawie EG lub obowiązujących standardów technicznych.