

BOISKO WIELOFUNKCYJNE
PRZEKRÓJ B-B
SKALA 1:20


słupki stalowy o przekroju $\varnothing 60$ i grubości ścianki 3mm, wysokości 492cm, ocynkowany, pokryty lakierem poliestrowym, zakończony plastikową mrozoodporną zaślepką, RAL 6005, słupki osadzone w stopie fundamentowej 30x30x100cm, głębokość osadzenia słupka w stopie 86,5cm

siatka stalowa ślimakowa o wymiarach oczka 45x45mm, średnica drutu 3mm, ocynkowana, pokryta lakierem poliestrowym, RAL 6005, wysokość siatki 400cm

słupki stalowy o przekroju $\varnothing 60$ i grubości ścianki 3mm, wysokości 492cm, ocynkowany, pokryty lakierem poliestrowym, zakończony plastikową mrozoodporną zaślepką, RAL 6005, słupki osadzone w stopie fundamentowej 30x30x100cm, głębokość osadzenia słupka w stopie 86,5cm

siatka stalowa ślimakowa o wymiarach oczka 45x45mm, średnica drutu 3mm, ocynkowana, pokryta lakierem poliestrowym, RAL 6005, wysokość siatki 400cm

- nawierzchnia poliuretanowa- mieszanka granulatu EPDM zmieszana z PU 2-3mm
- nawierzchnia poliuretanowa- warstwa z granulatu SBR 10-11mm
- warstwa stabilizująca typu ET min 35mm
- warstwa z kruszywa kamiennego łamanego 0-63mm 5cm
- warstwa z kruszywa kamiennego łamanego 5-40mm 15cm
- warstwa odsączająca z piasku 2-4mm 10cm
- geowłóknina
- grunt rodzimy

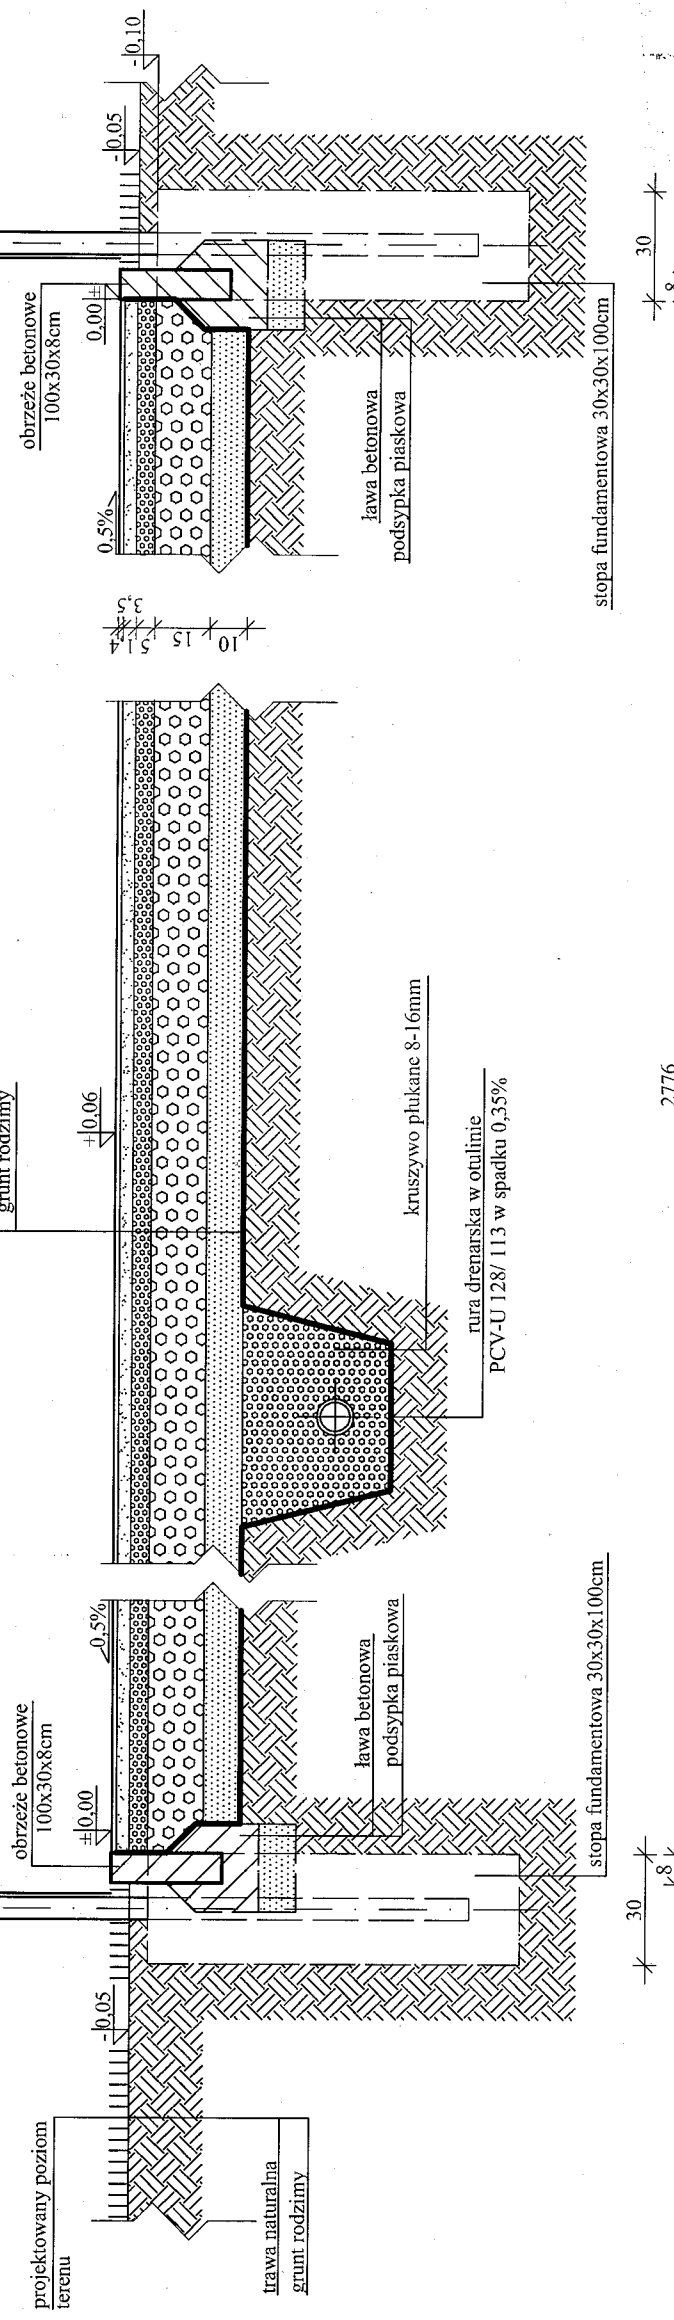

UWAGA:
 • WSZYSTKIE WYMIARY NALEŻY SPRAWDZIĆ NA BUDOWIE
 • WSZYSTKIE ROBOTY BUDOWLANE WINNY BYĆ PROWADZONE ZGODNIE ZE SZTUKĄ BUDOWLANĄ

Obiekt:	PLAC REKREACJI W SIĘDZOWIE
Adres:	Siedzów, dz. nr 49
Nazwa rys.	Przekrój B-B
Nr rys.	4
Skala	1:20
Data:	02.2017
Projektant	Ludwik Błażejczyk
	upr. bud. BP.4224/15/14/84