


BIEŻNIA PRZEKRÓJ A-A
SKALA 1:20

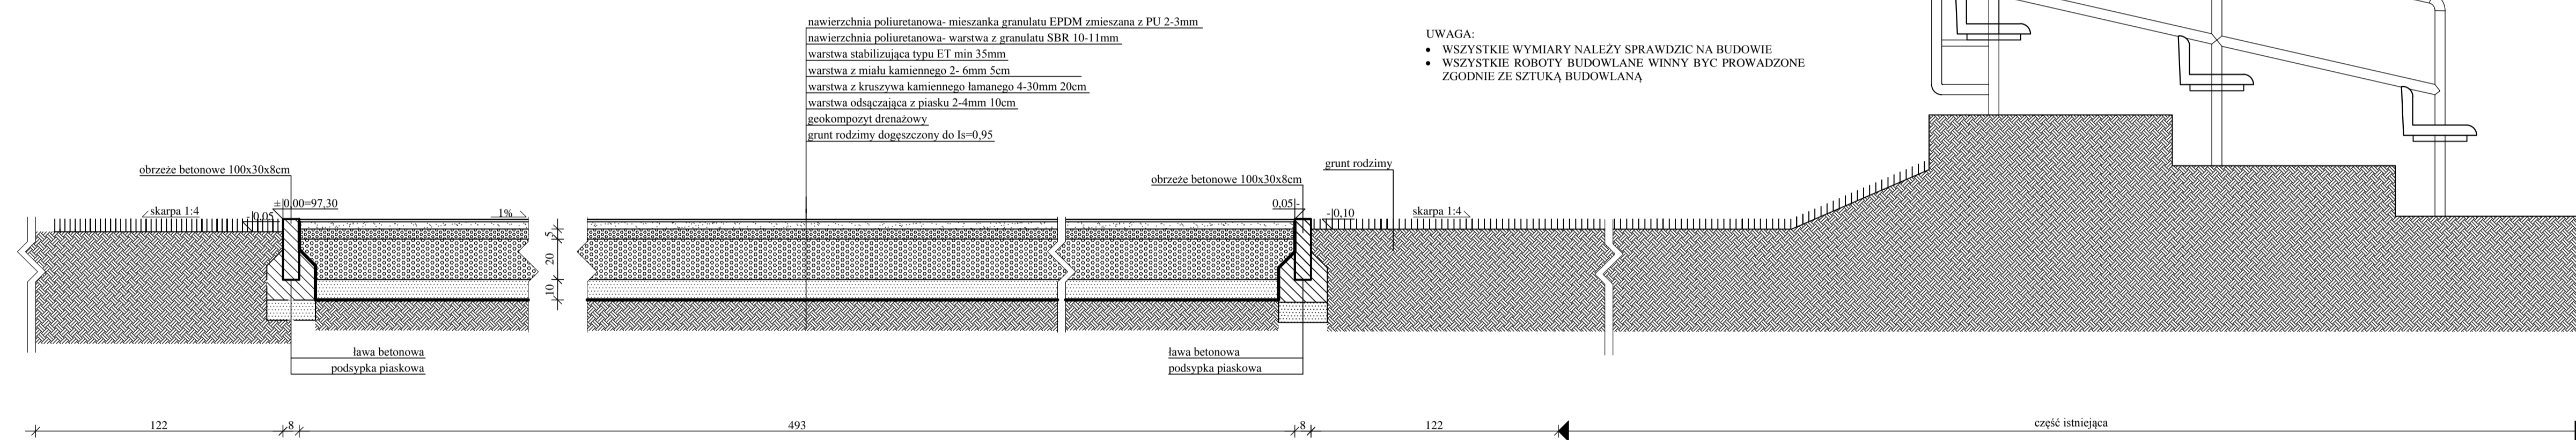

UWAGA:
 • WSZYSTKIE WYMIARY NALEŻY SPRAWDZIĆ NA BUDOWIE
 • WSZYSTKIE ROBOTY BUDOWLANE WINNY BYĆ PROWADZONE ZGODNIE ZE SZTUKĄ BUDOWLANĄ

OBJEKT: BUDOWA BIEŻNI SŁUżąCEJ DO REKREACJI			
W MIEJSCOWOŚCI SOBIEŃIE-JEZIORY			
ADRES OBJEKTU: SOBIEŃIE-JEZIORY, UL. GARWOLIŃSKA 22B			
DZIAŁKA NR GEOD. 264/5			
INWESTOR: GMINA SOBIEŃIE-JEZIORY			
08-443 SOBIEŃIE-JEZIORY			
UL. GARWOLIŃSKA 16			
nazwa rysunku			skala
BIEŻNIA PROSTEJ PRZEKRÓJ A-A			1:20
projektował	nr uprawnień	data opracowania	podpis
PAWEŁ PLYWACZ	137/LBOKK/2015/2	GRUDNIA 2017	
opracował	nr uprawnień	data opracowania	podpis
ANNA MOŚCICKA-WARDAK	-	2 GRUDNIA 2017	