
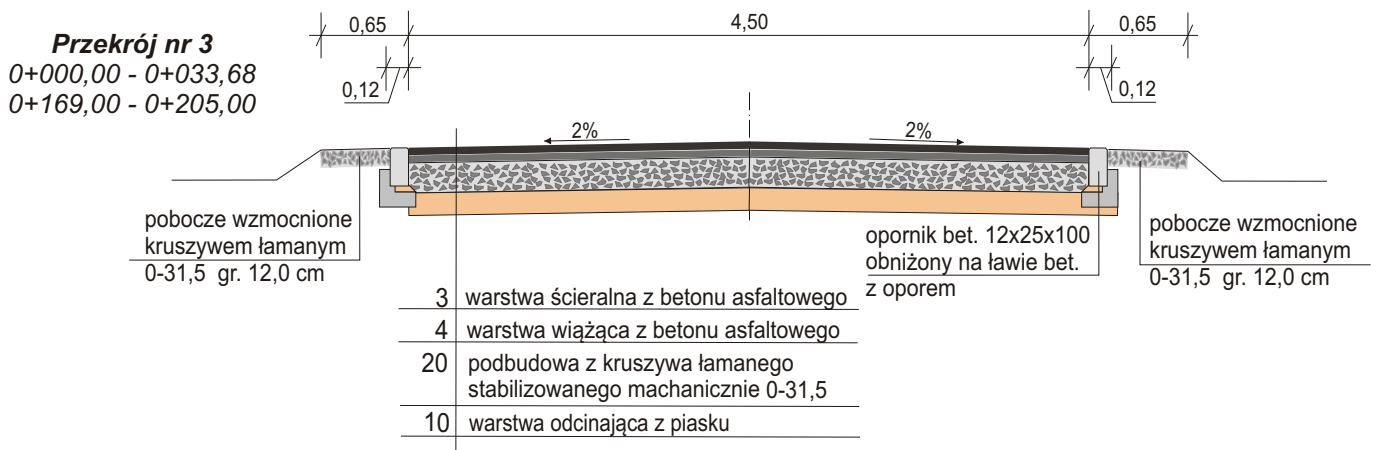
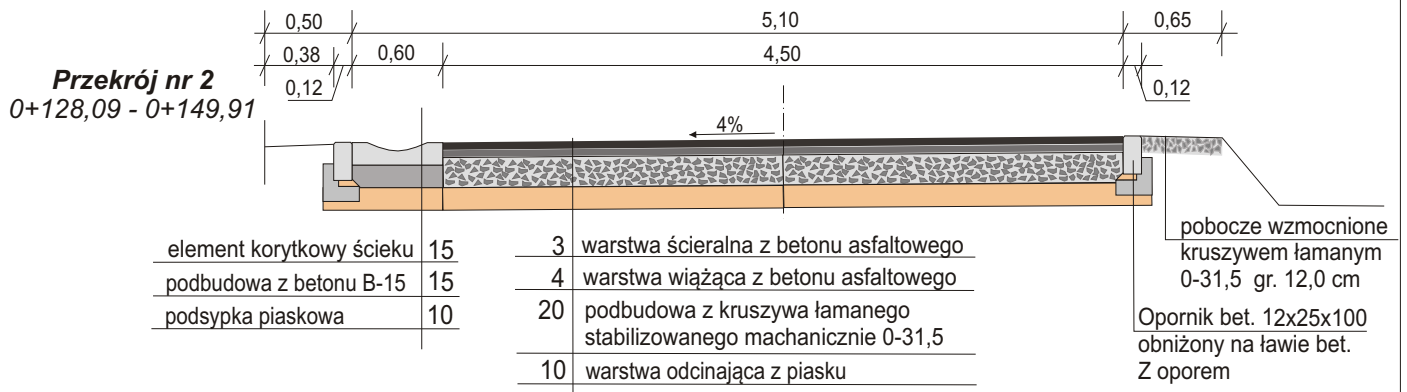


## PRZEKRÓJ NORMALNY

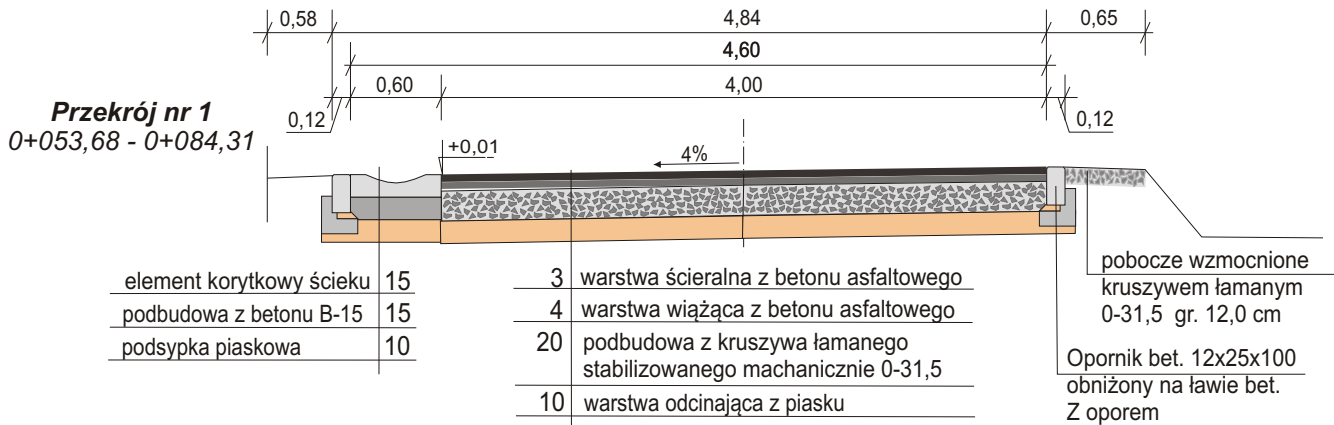

<b>Obiekt:</b> Przebudowa drogi wewnętrznej w miejscowości Sobienie Jeziory 0+000 - 0+205 powiat Otwockdz nr ew 301, 304, 303		<b>Stadium:</b>	<b>Nr rysunku:</b>
		<b>Skala:</b> 1 : 50	
<b>Projektant:</b>	Nazwisko i uprawnienia: <b>Bogusław Goduła</b> GP.7342/20/86/94	<b>Podpis:</b>	<b>Data:</b>
<b>Opracował:</b>			
Nazwa rysunku: PRZEKRÓJ NORMALNY			