



PRZEKRÓJ NORMALNY

Przekrój nr 1
na prostej

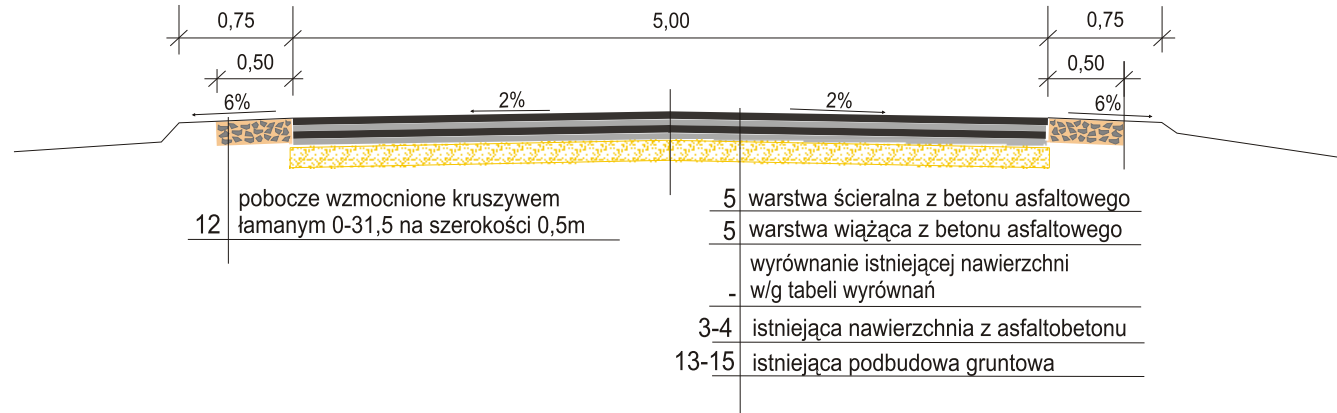

Przekrój nr 2
na łuku

1+324,68 - 1+361,33
1+379,45 - 1+422,56
1+460,55 - 1,495,46

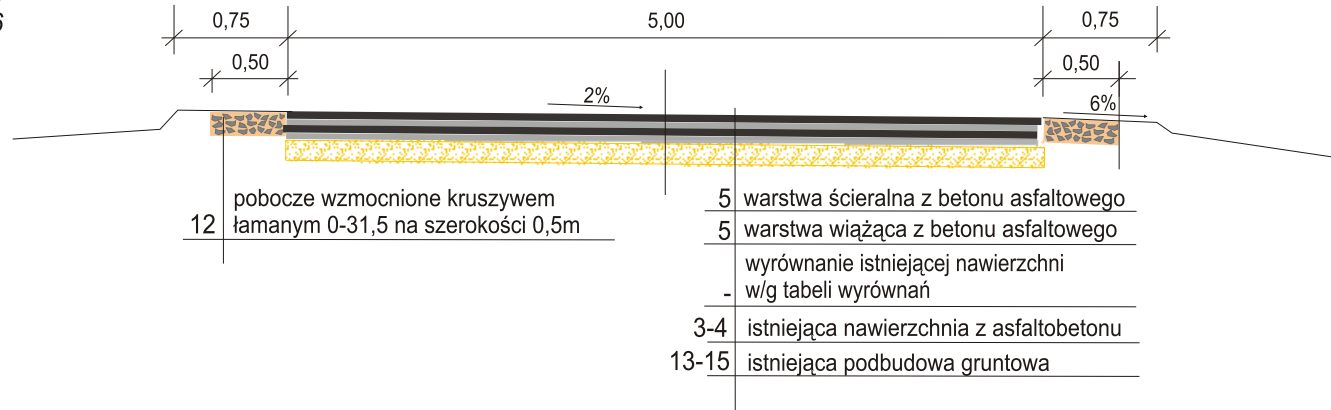

| | | | | |
|--|-------------------------------------|---------|-----------------------|---------------|
| Obiekt: Przebudowa drogi gminnej Nr 270713W "droga powiatowa - Gusin - droga gminna nr 270711W dz. nr ew. 267 i 64 gm. sobienie Jezioro, powiat Otwock w km 0+000 - 1+625 | | | Stadium: PB | Nr rysunku: 1 |
| | | | Skala: 1 : 50 | |
| | Nazwisko i uprawnienia: | Podpis: | Nazwa rysunku: | |
| Projektant: | Bogusław Goduła GP.7342/20/86/94 | | PRZEKROJE NORMALNE | |
| Opracował: | Zdzisław Kowaluk | | | |