



PRZEKRÓJ NORMALNY KR-1

Przekrój nr 1
na prostej

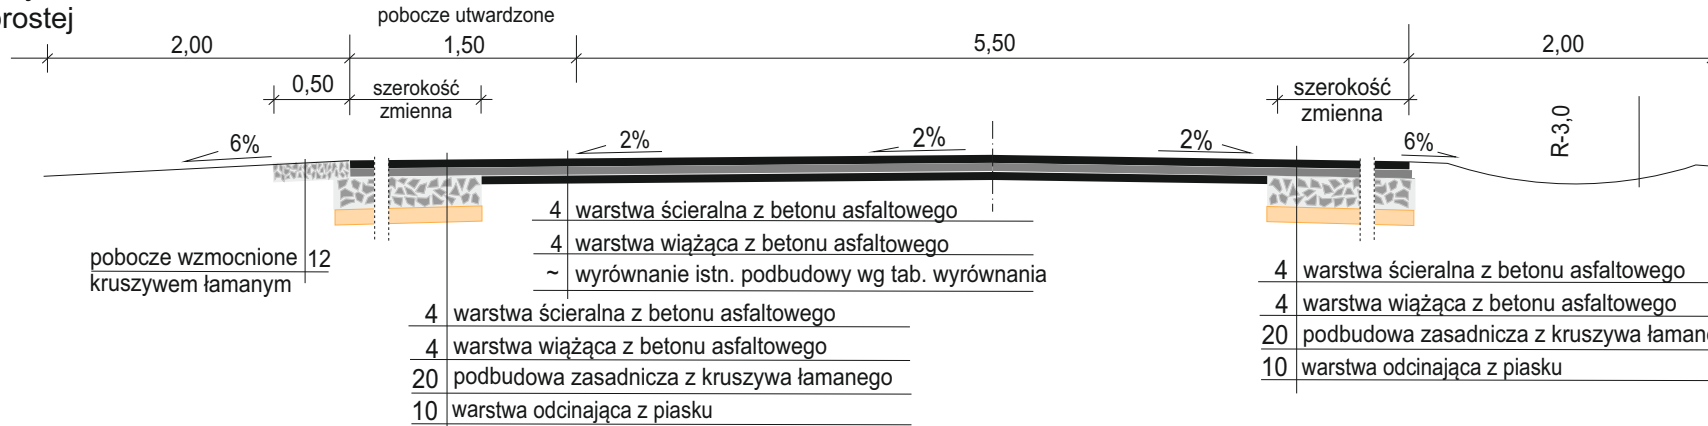


Przekrój nr 2
na łuku

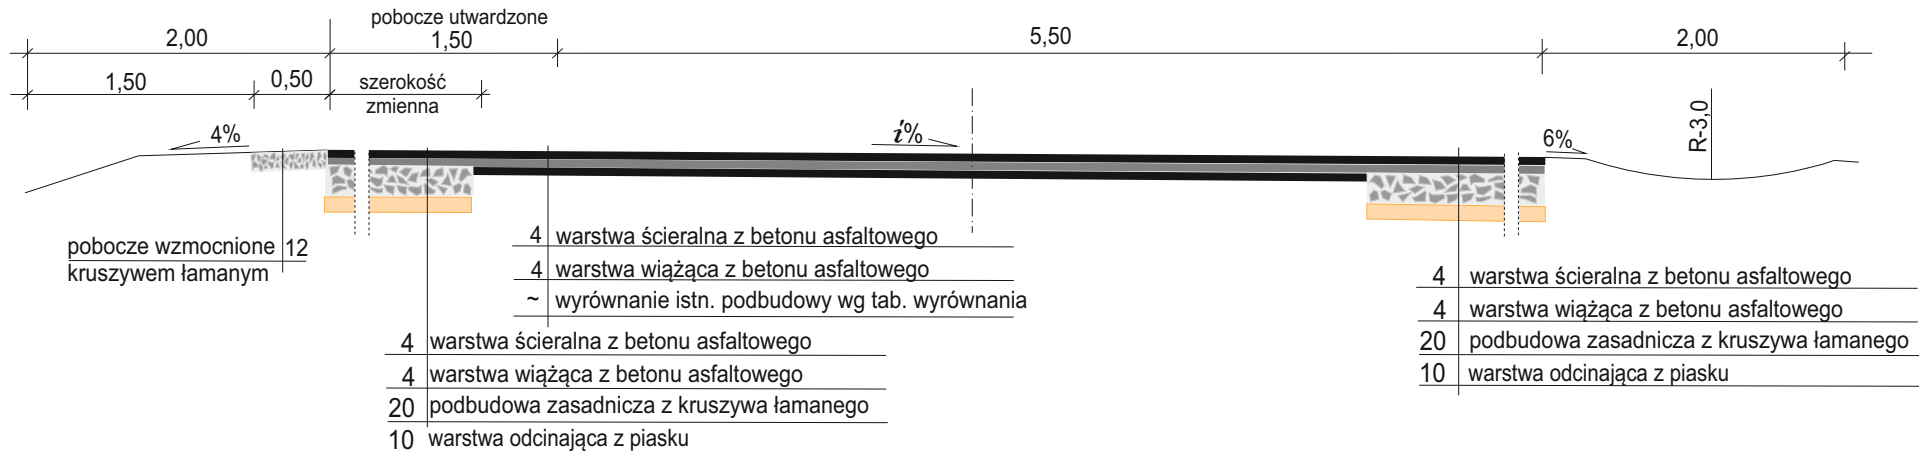


<p>Obiekt: Przebudowa drogi gminnej w m. Warszawice gm. Sobienie Jeziory dz. nr ew. 159 w km 0+005 - 0+825</p>				<p>Stadium:</p>	<p>Nr rysunku:</p>
				<p>Skala:</p>	<p>1 : 50</p>
	<p>Nazwisko i uprawnienia:</p>	<p>Podpis:</p>	<p>Data:</p>	<p>Nazwa rysunku:</p>	
<p>Projektant:</p>	<p>Bogusław Godula GP.7342/20/86/94</p>			<p>PRZEKRÓJ NORMALNY</p>	
<p>Opracował:</p>					

Przekrój nr 3
0+710 - 0+728

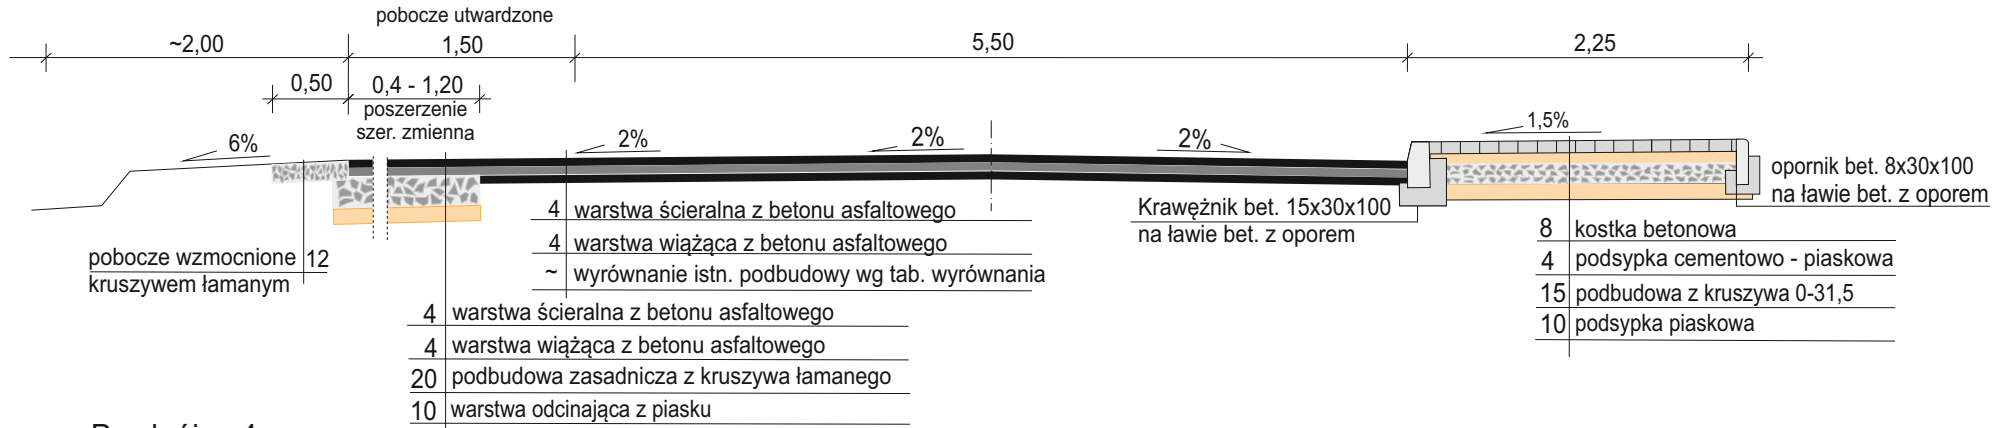

Przekrój nr 4
0+690 - 0+710
0+728 - 0+757

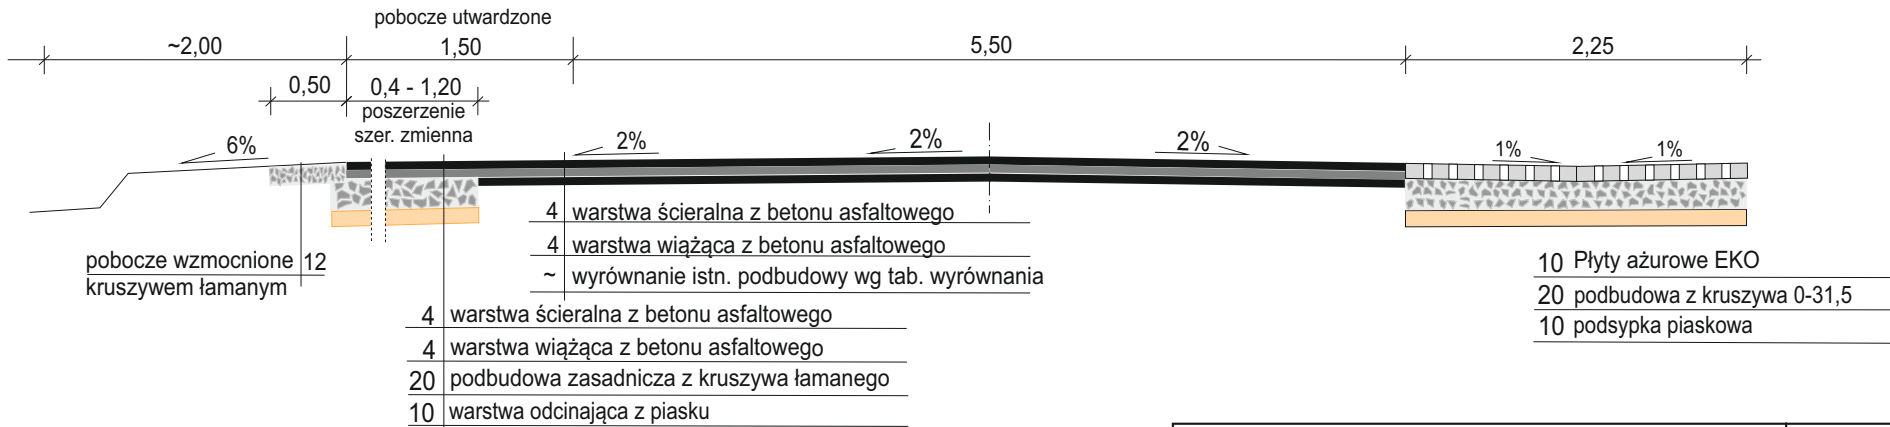

<p>Obiekt: Przebudowa drogi gminnej w m. Warszawie gm. Sobienie Jeziory dz. nr ew. 159 w km 0+005 - 0+825</p>				<p>Stadium:</p>	<p>Nr rysunku:</p>
				<p>Skala:</p>	<p>1 : 50</p>
	<p>Nazwisko i uprawnienia:</p>	<p>Podpis:</p>	<p>Data:</p>	<p>Nazwa rysunku:</p>	
<p>Projektant:</p>	<p>Bogusław Godula GP.7342/20/86/94</p>			<p>PRZEKRÓJ NORMALNY</p>	
<p>Opracował:</p>					