


stłpeł stalowy o przekroju $\varnothing 60$ i gruboŒci Œcianki 3mm, wysokoŒci 492cm, ocynkowany, pokryty lakierem poliestrowym, zakończony plastikow¹ mrozoodporn¹ zaŒlepk¹, RAL 6005, stłpeł osadzony w stopie fundamentowej 30x30x100cm, głębokoŒć osadzenia stłpki w stopie 86,5cm

BOISKO WIELOFUNKCYJNE
PRZEKRÓJ B-B
SKALA 1:20

siatka stalowa Œlimakowa o wymiarach oczka 45x45mm, Œrednica drutu 3mm, ocynkowana, pokryta lakierem poliestrowym, RAL 6005, wysokoŒć siatki 400cm

siatka stalowa Œlimakowa o wymiarach oczka 45x45mm, Œrednica drutu 3mm, ocynkowana, pokryta lakierem poliestrowym, RAL 6005, wysokoŒć siatki 400cm

- _____ nawierzchnia poliuretanowa- mieszanka granulatu EPDM zmieszana z PU 2-3mm
- _____ warstwa stabilizuj¹ca typu ET min 35mm
- _____ warstwa z kruszywa kamiennego łamanego 0-63mm 5cm
- _____ warstwa z kruszywa kamiennego łamanego 5-40mm 15cm
- _____ warstwa ods¹czaj¹ca z piasku 2-4mm 10cm
- _____ geowłóknina
- _____ gruntu rodzimy

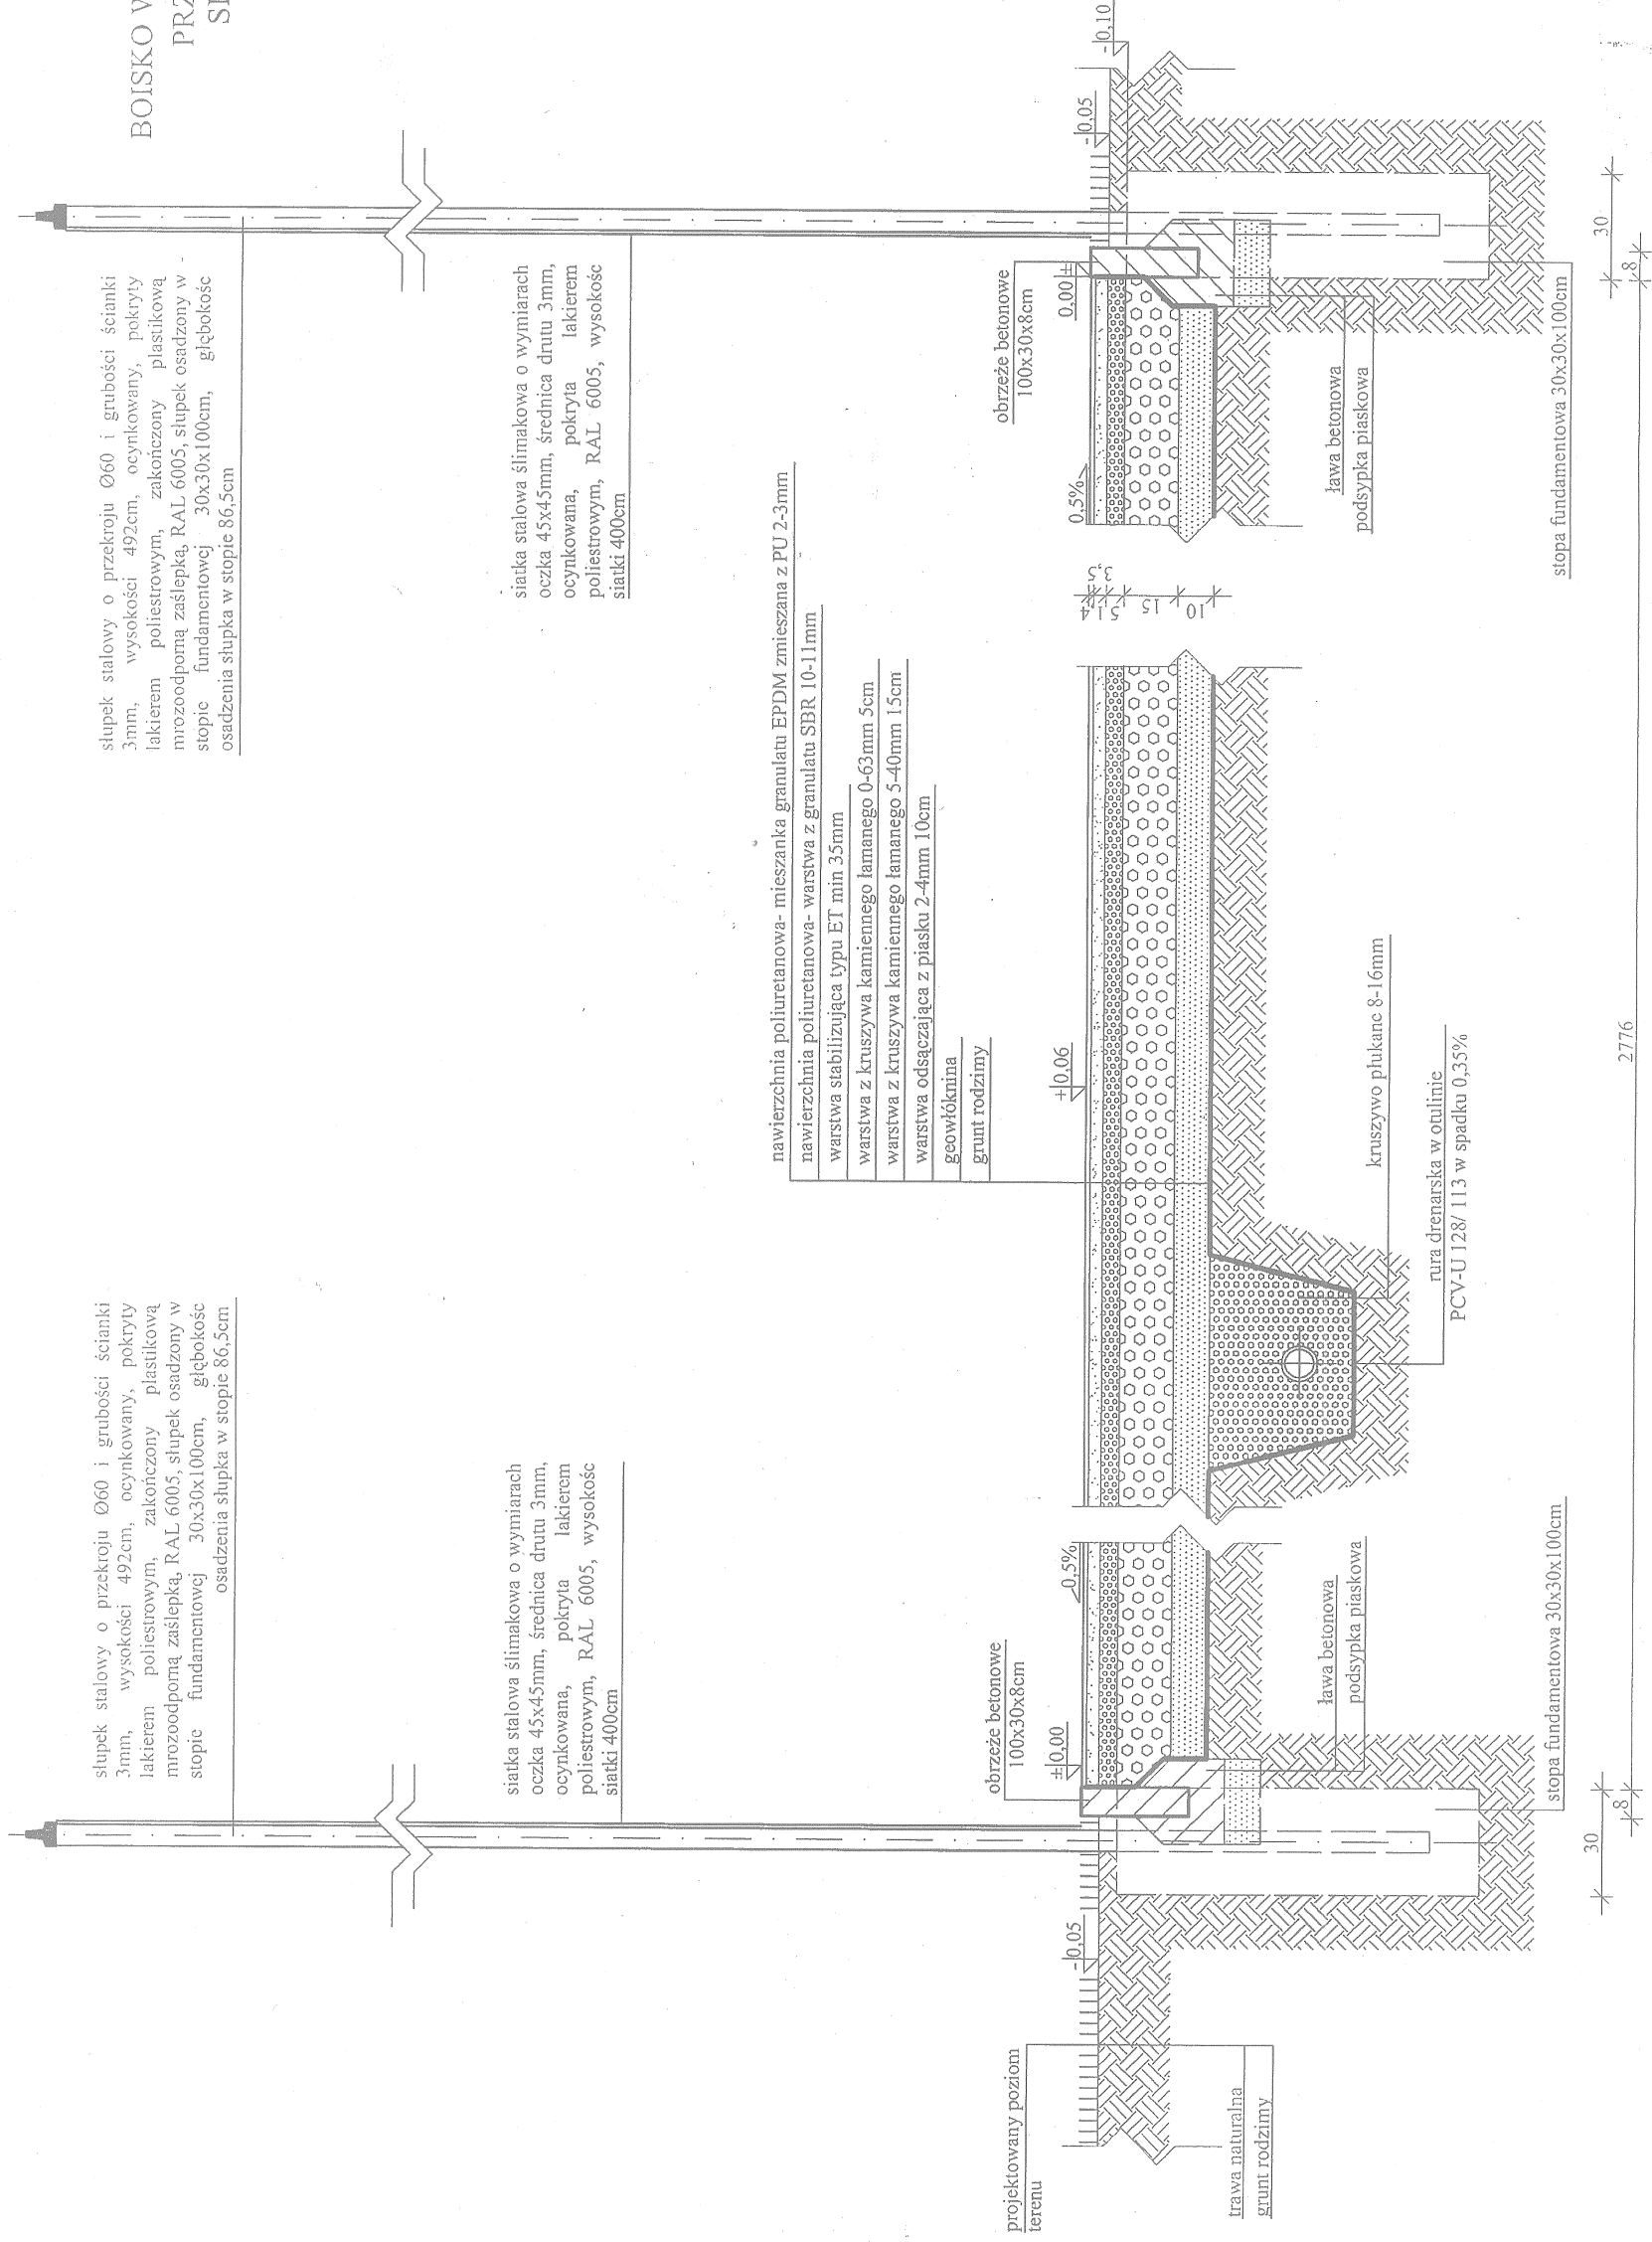

2776

- UWAGA:
- WSZYSTKIE WYMIARY NALEŻY SPRAWDZIĆ NA BUDOWIE
 - WSZYSTKIE ROBOTY BUDOWLANE WINNY BYĆ PROWADZONE ZGODNIE ZE SZTUK¹ BUDOWLAN¹

| | |
|------------|-------------------------------|
| Obiekt: | PLAC REKREACJI W WARSZAWICACH |
| Adres: | Warszawice, dz. nr 145/3 |
| Nazwa rys. | Przekrój B-B |
| Nr rys. | 4 |
| Skala | 1:20 |
| Data: | 03.2018 |
| Projektant | Ludwik Błażejczyk |
| | upr. bud. BP.4224/15/14/84 |