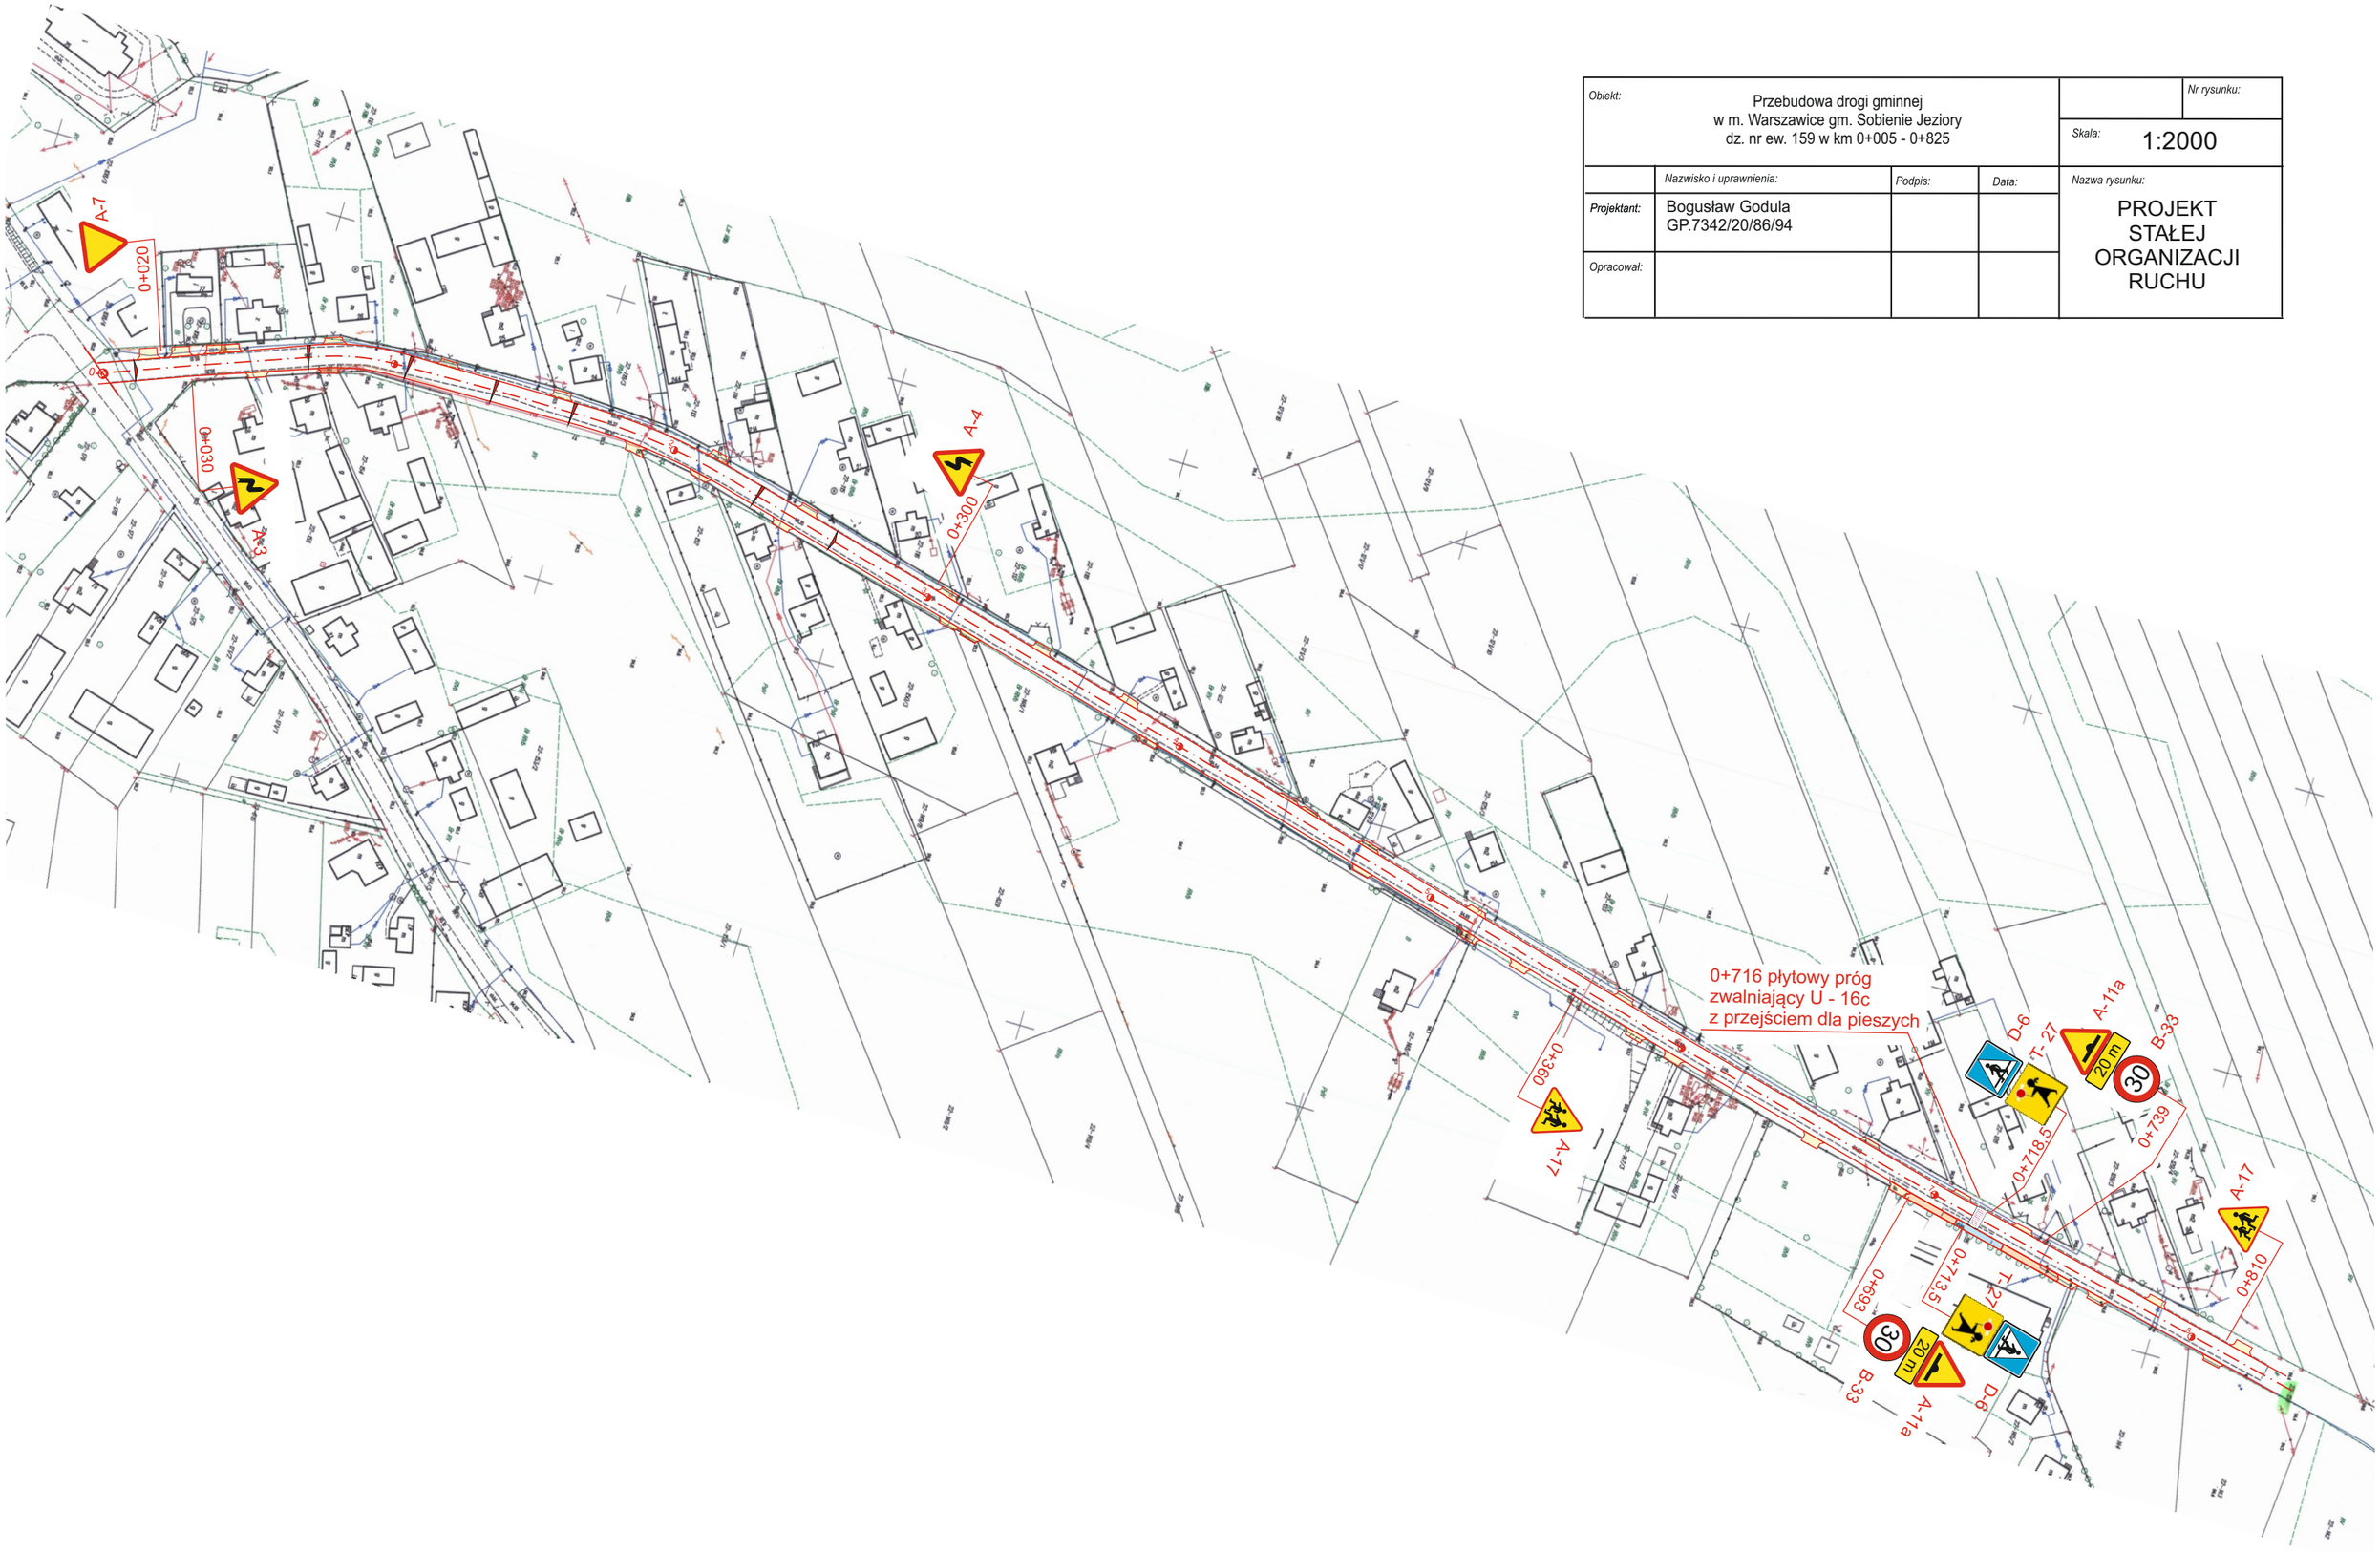Obiekt:	Przebudowa drogi gminnej w m. Warszawice gm. Sobienie Jeziory dz. nr ew. 159 w km 0+005 - 0+825			Nr rysunku:
				Skala: 1:2000
	Nazwisko i uprawnienia:	Podpis:	Data:	Nazwa rysunku:
Projektant:	Bogusław Godula GP.7342/20/86/94			PROJEKT STAŁEJ ORGANIZACJI RUCHU
Opracował: