


Obiekt: Przebudowa drogi gminnej Nr 270707W Sobienie Kielczewskie Drugie - Sobienie Szlacheckie km 1+796 -2+686		Stadium: Skala: 1 : 2000	Nr rysunku:
Nazwisko i uprawnienia: Projektant: Bogusław Godula GP.7342/20/86/94	Podpis: 	Data:	Nazwa rysunku: PROJEKT ZAGOSPODAROWANIA PASA DROGOWEGO
Opracował:			

R -25,00
 α -33,0°
 L -14,40
 T -7,40
 z -1,07
 i - 7%
 Pw = Pz = 2+1,2
 pp - 40,0

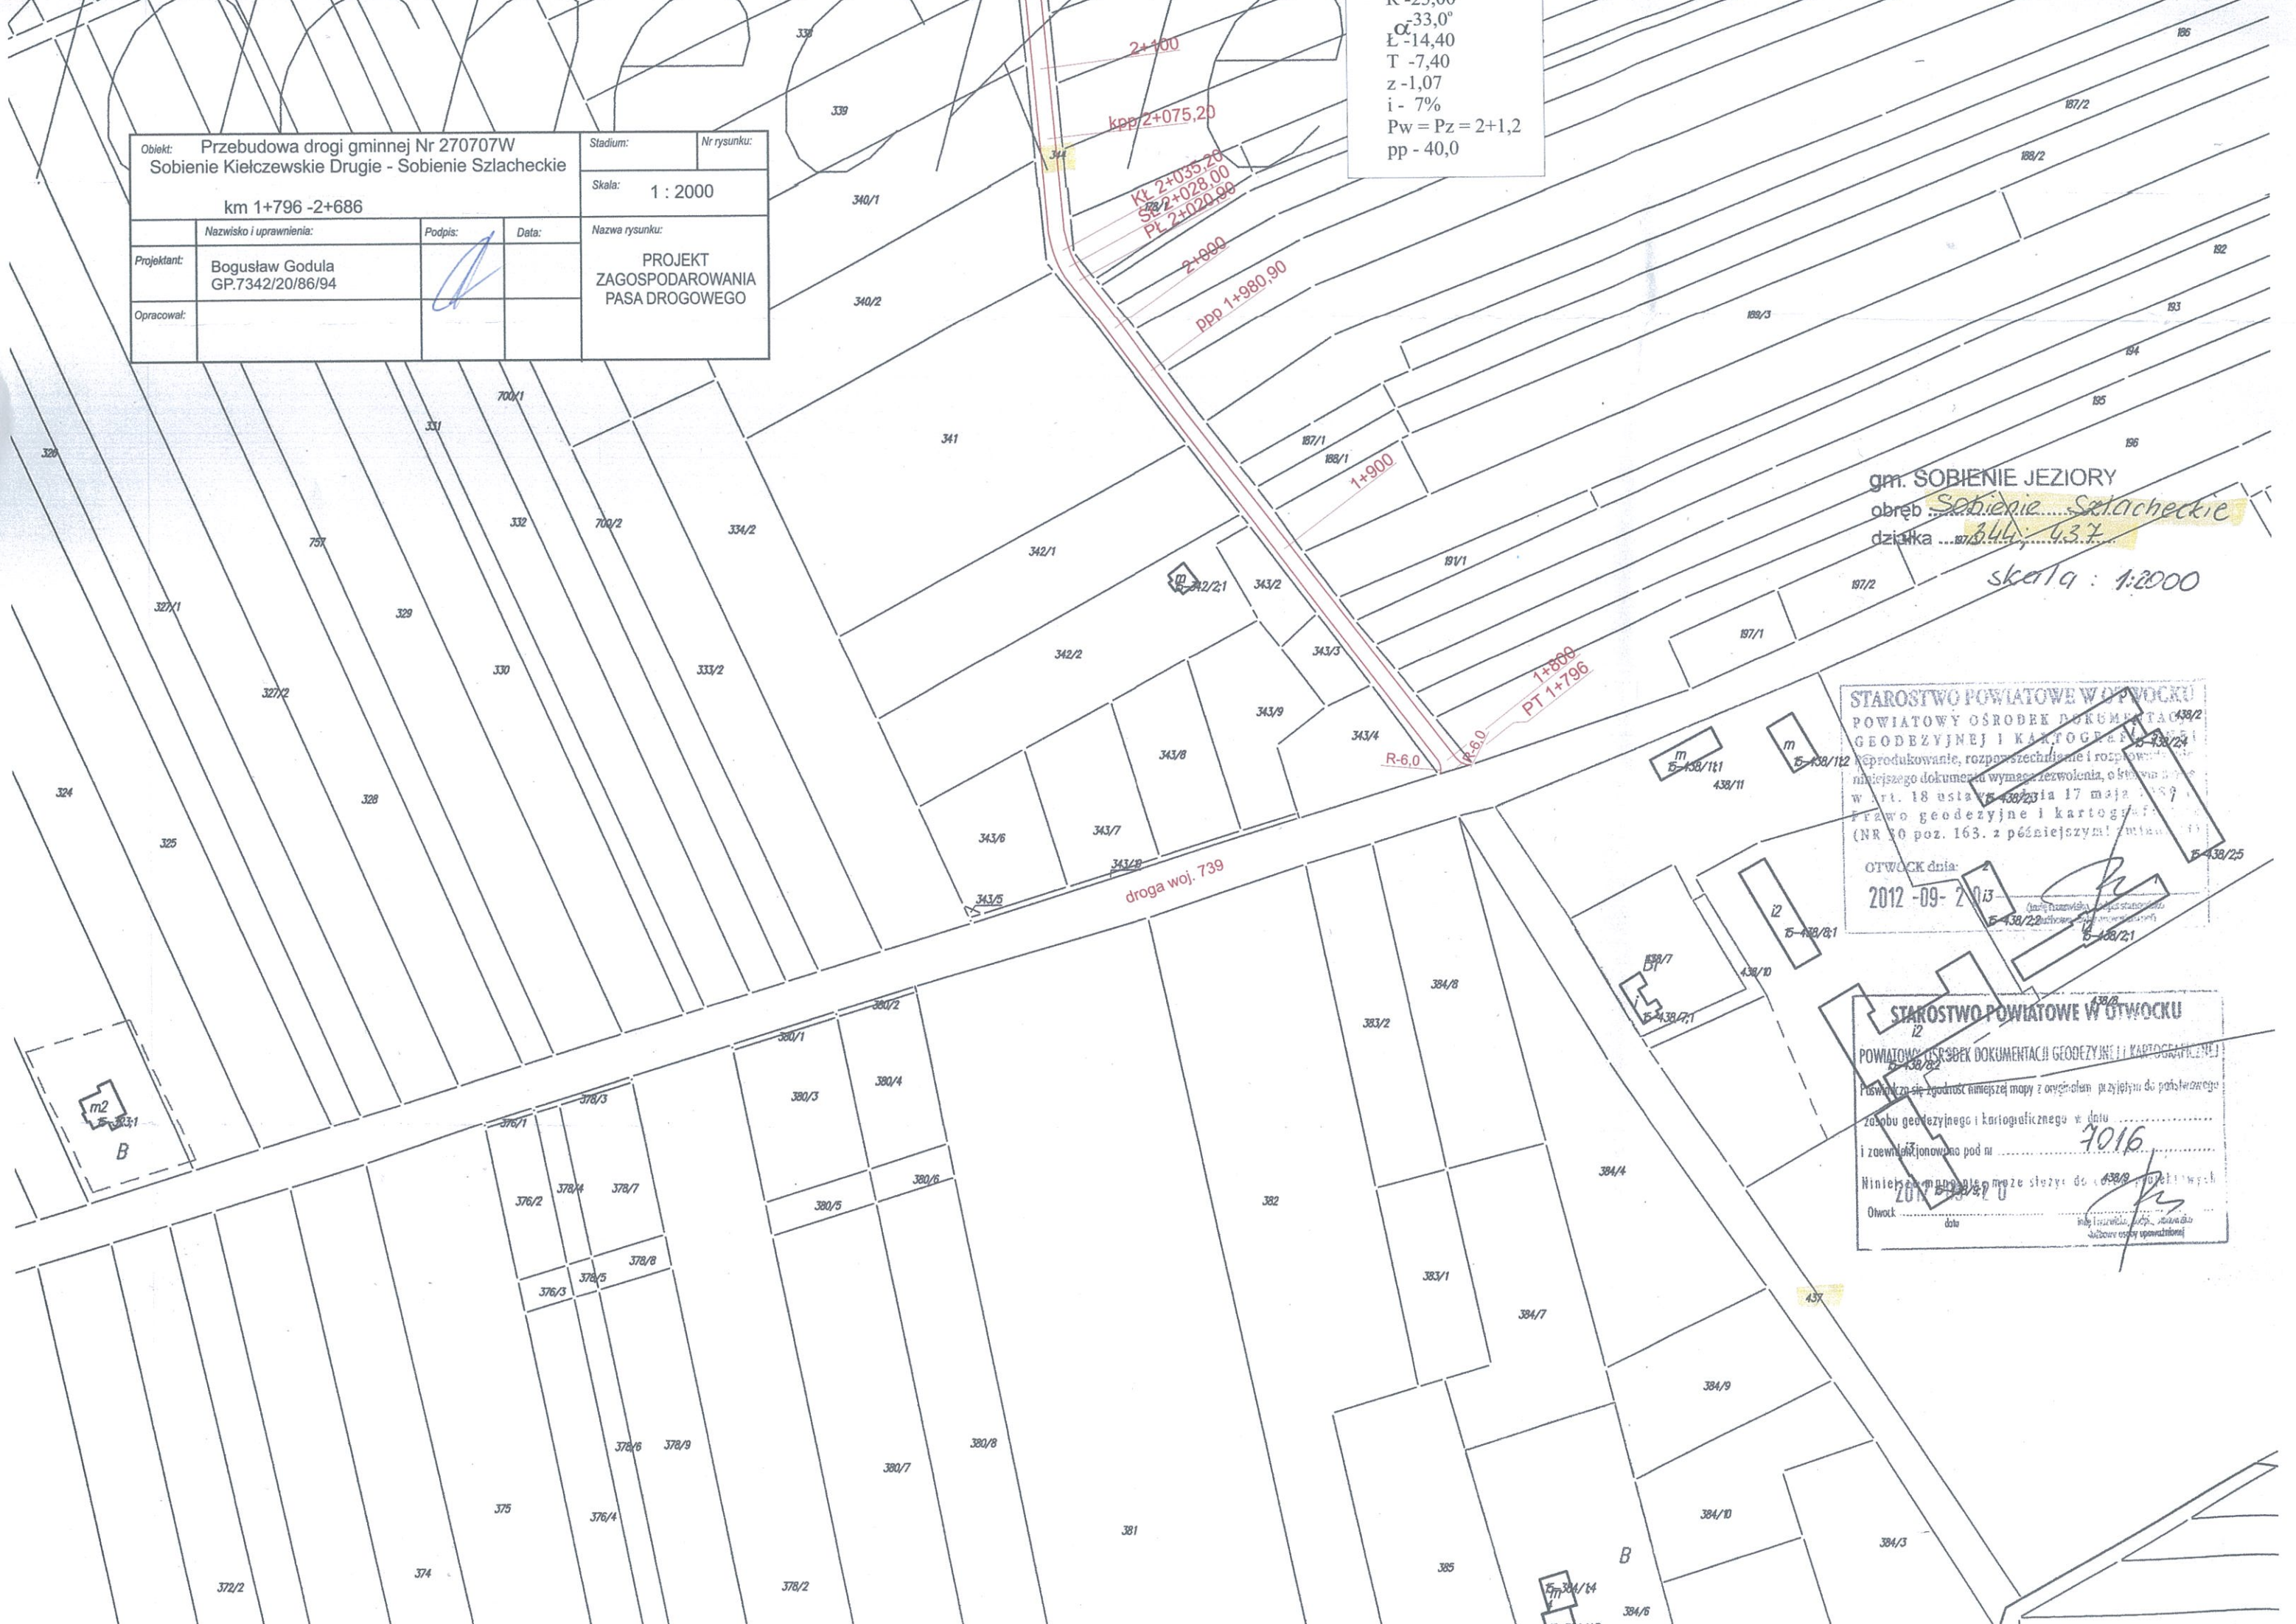

gm. SOBIENIE JEZIORY
 obręb Sobienie Szlacheckie
 skala: 1:2000

STAROSTWO POWIATOWE W OTWOCKU
 POWIATOWY OŚRODEK DOKUMENTACJI
 GEODEZYJNEJ I KARTOGRAFICZNEJ
 Reprodukowane, rozpiszczone i rozprowi-
 nione niniejszego dokumentu wymaga zezwolenia, o którym mowa
 w art. 18 ustawy z dnia 17 maja 1989 r.
 Prawo geodezyjne i kartograficzne
 (NR 30 poz. 163. z późniejszymi zmianami)
 OTWOCK dnia: 2012-09-20
 (Imię i nazwisko, podpis, stanowisko)
 438/2
 438/22
 438/21

STAROSTWO POWIATOWE W OTWOCKU
 POWIATOWY OŚRODEK DOKUMENTACJI GEODEZYJNEJ I KARTOGRAFICZNEJ
 Powszechnie się zgodność niniejszej mapy z oryginałem przyjętym do państwowego
 zasobu geodezyjnego i kartograficznego w dniu 2016
 i zawnioskowaną pod nr 7016
 Niniejsza mapa może służyć do celów projektowych
 Otwork dnia: 2012-09-20
 (Imię i nazwisko, podpis, stanowisko)
 438/8
 438/7
 438/10
 438/11
