


1:500

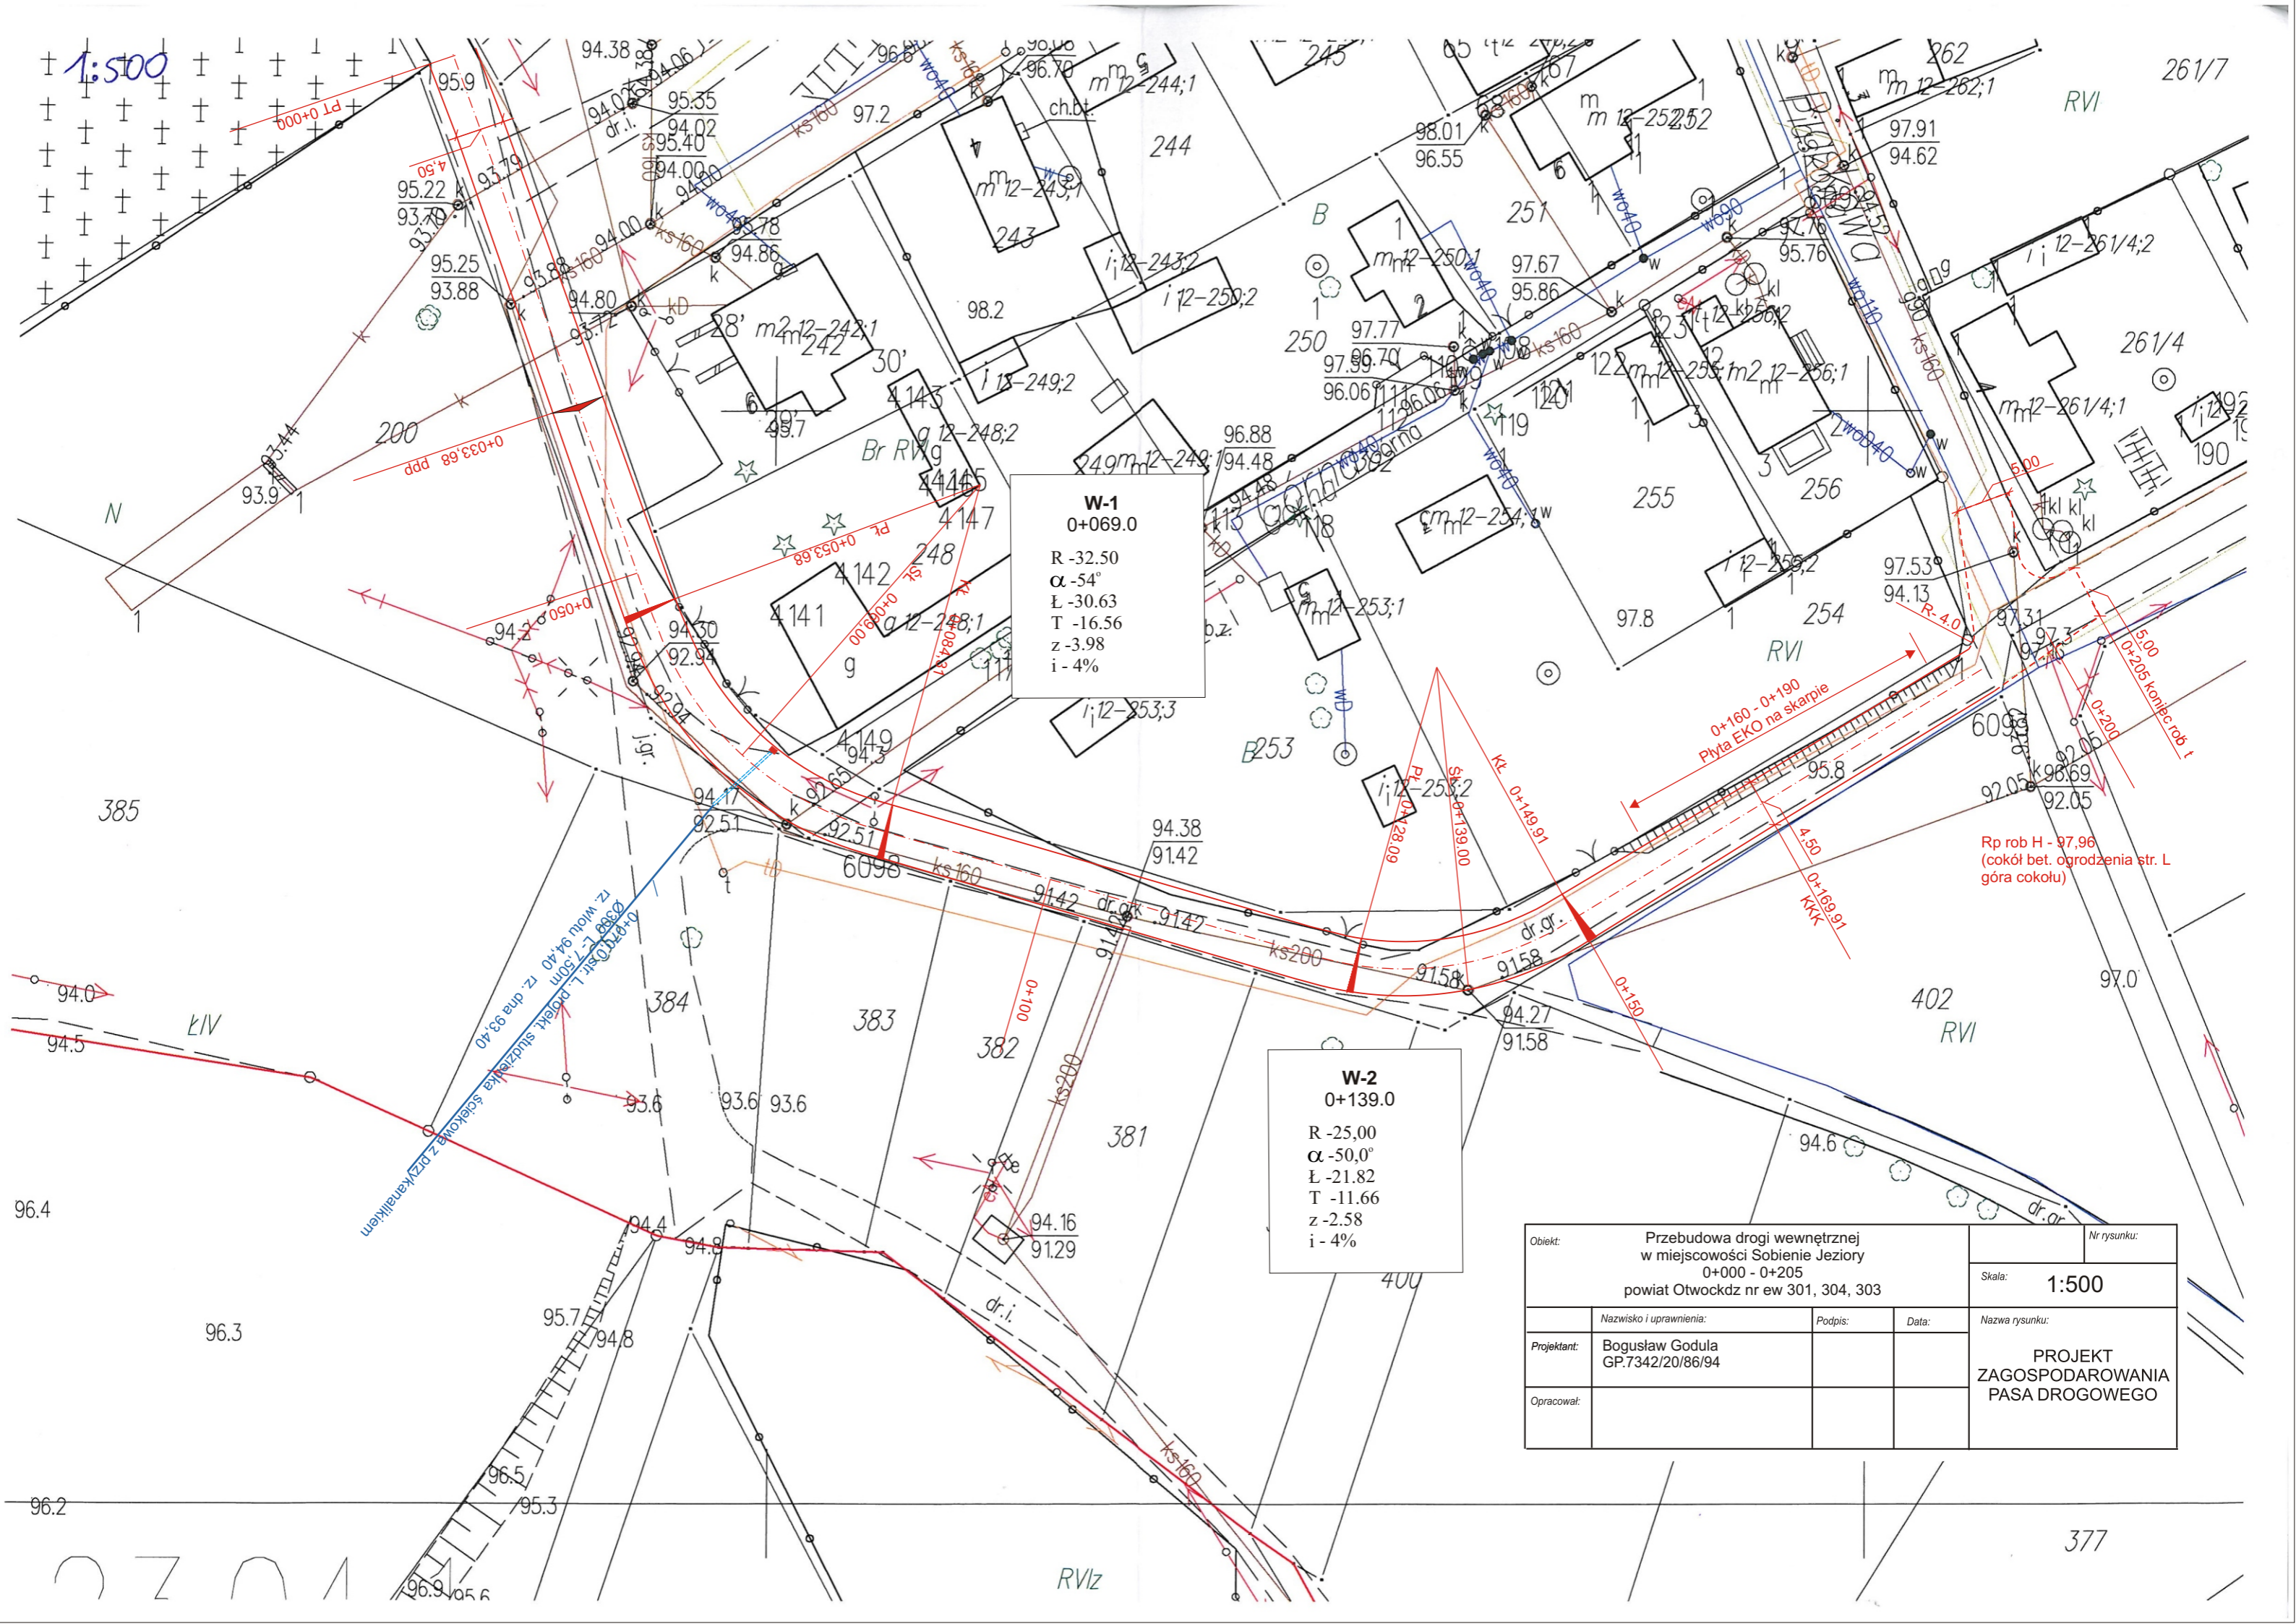

**W-1**  
 0+069.0  
 R -32.50  
 α -54°  
 L -30.63  
 T -16.56  
 z -3.98  
 i -4%

**W-2**  
 0+139.0  
 R -25.00  
 α -50,0°  
 L -21.82  
 T -11.66  
 z -2.58  
 i -4%

Obiekt: Przebudowa drogi wewnętrznej w miejscowości Sobienie Jeziory 0+000 - 0+205 powiat Otwocki nr ew 301, 304, 303			Nr rysunku:
			Skala: 1:500
Projektant:	Nazwisko i uprawnienia: Bogusław Goduła GP.7342/20/86/94	Podpis:	Data:
Opracował:			
Nazwa rysunku: <b>PROJEKT ZAGOSPODAROWANIA PASA DROGOWEGO</b>			

