


Obiekt: Przebudowa drogi gminnej Nr 270713W droga powiatowa - Gusin - droga gminna nr 270711W dz. nr ew. 267 i 64 gm. sobienie Jezioro, powiat Otwock w km 0+000 - 1+625			Nr rysunku:
Projektant: Bogusław Godula GP.7342/20/86/94			Skala: 1: $\frac{100}{1000}$
Opracował:	Zdzisław Kowaluk	Podpis:	Data:
Nazwa rysunku: PROFIL PODŁUŻNY			

Legenda:
 — rzędne niwelety projektowe
 — rzędne niwelety istniejące

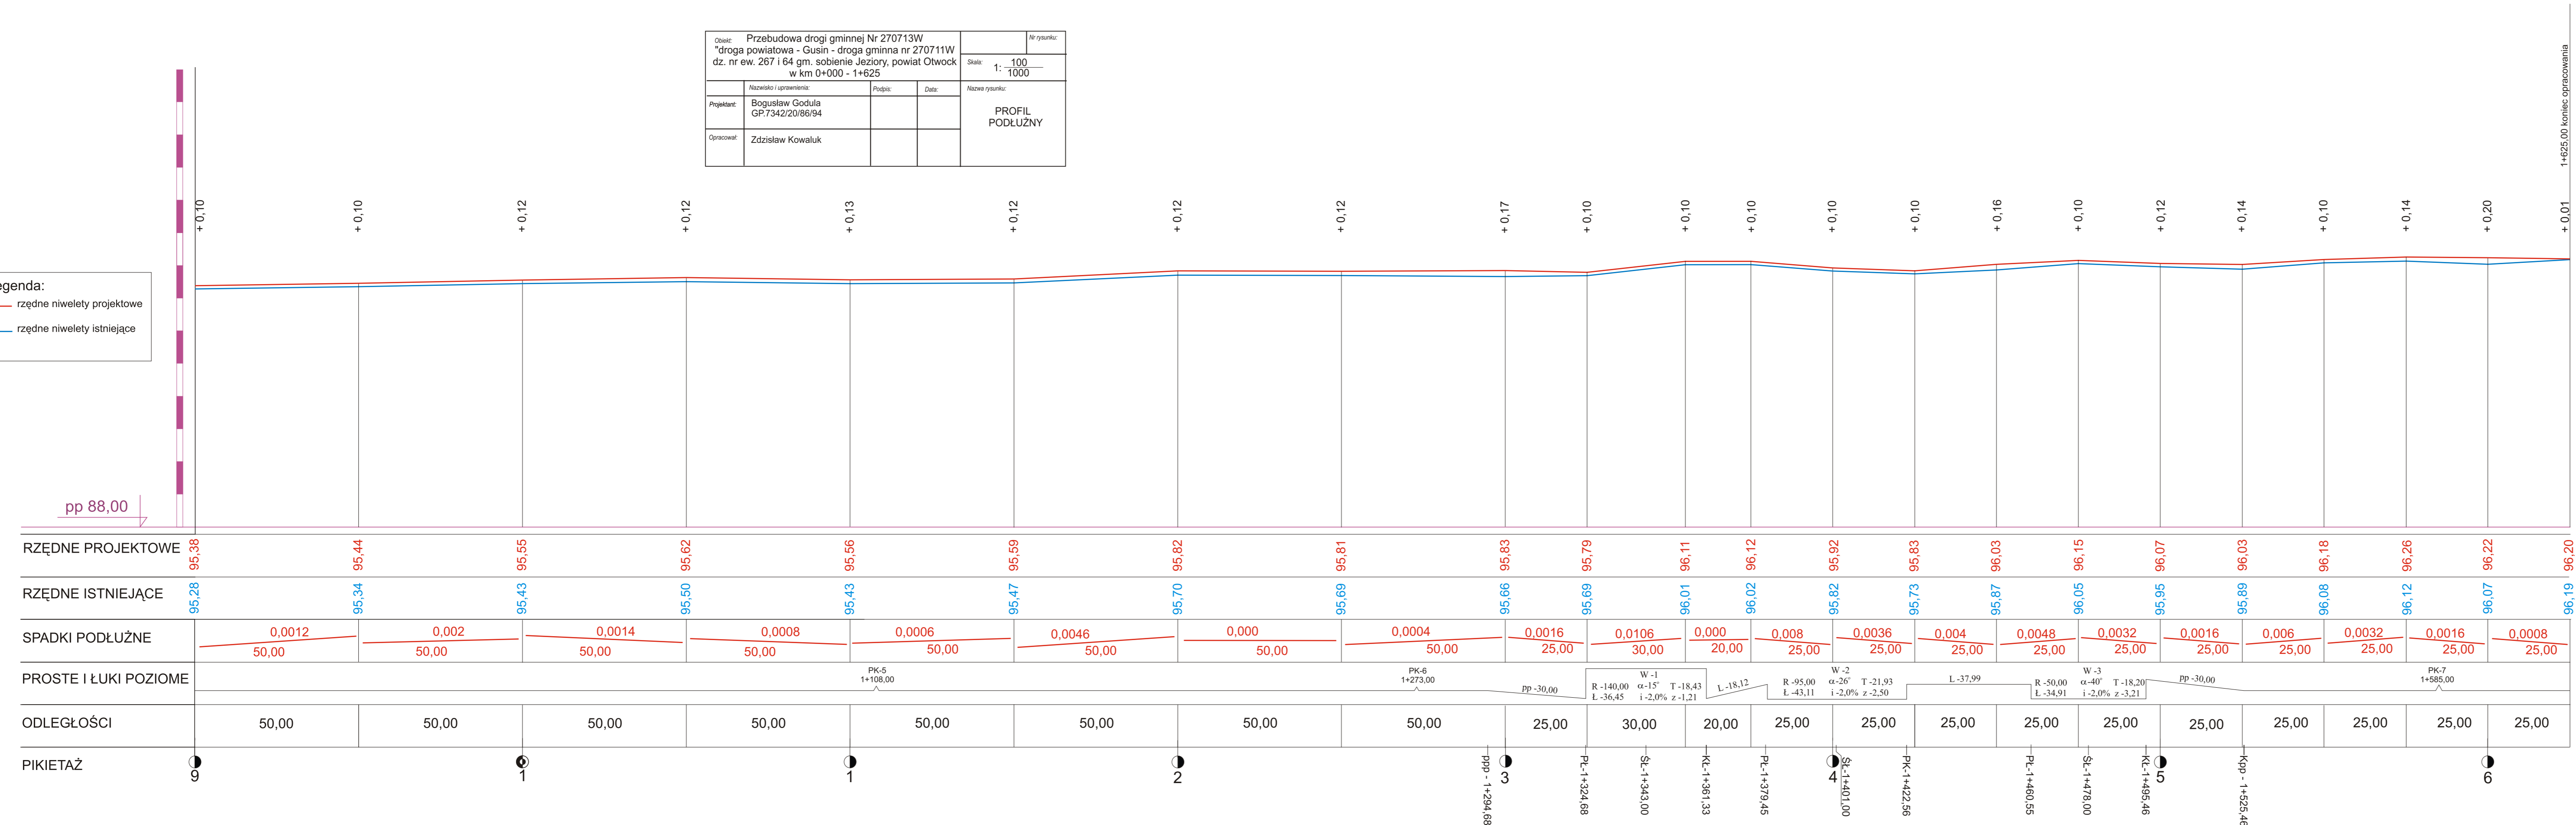

1+625,00 koniec opracowania