


MAPA DO CELÓW PROJEKTOWYCH - SKALA 1:1000  
 woj. mazowieckie, pow. otwocki, gm. Sobienie Jeziory,  
 obsz. WYSOCZYN - działka nr 382/4  
 ARK. MAPY ZASADNICZEJ NR 273.434.022

WYKONAWCA 18.04.2011r.


**Zagospodarowanie**  
**działki nr 382/4**


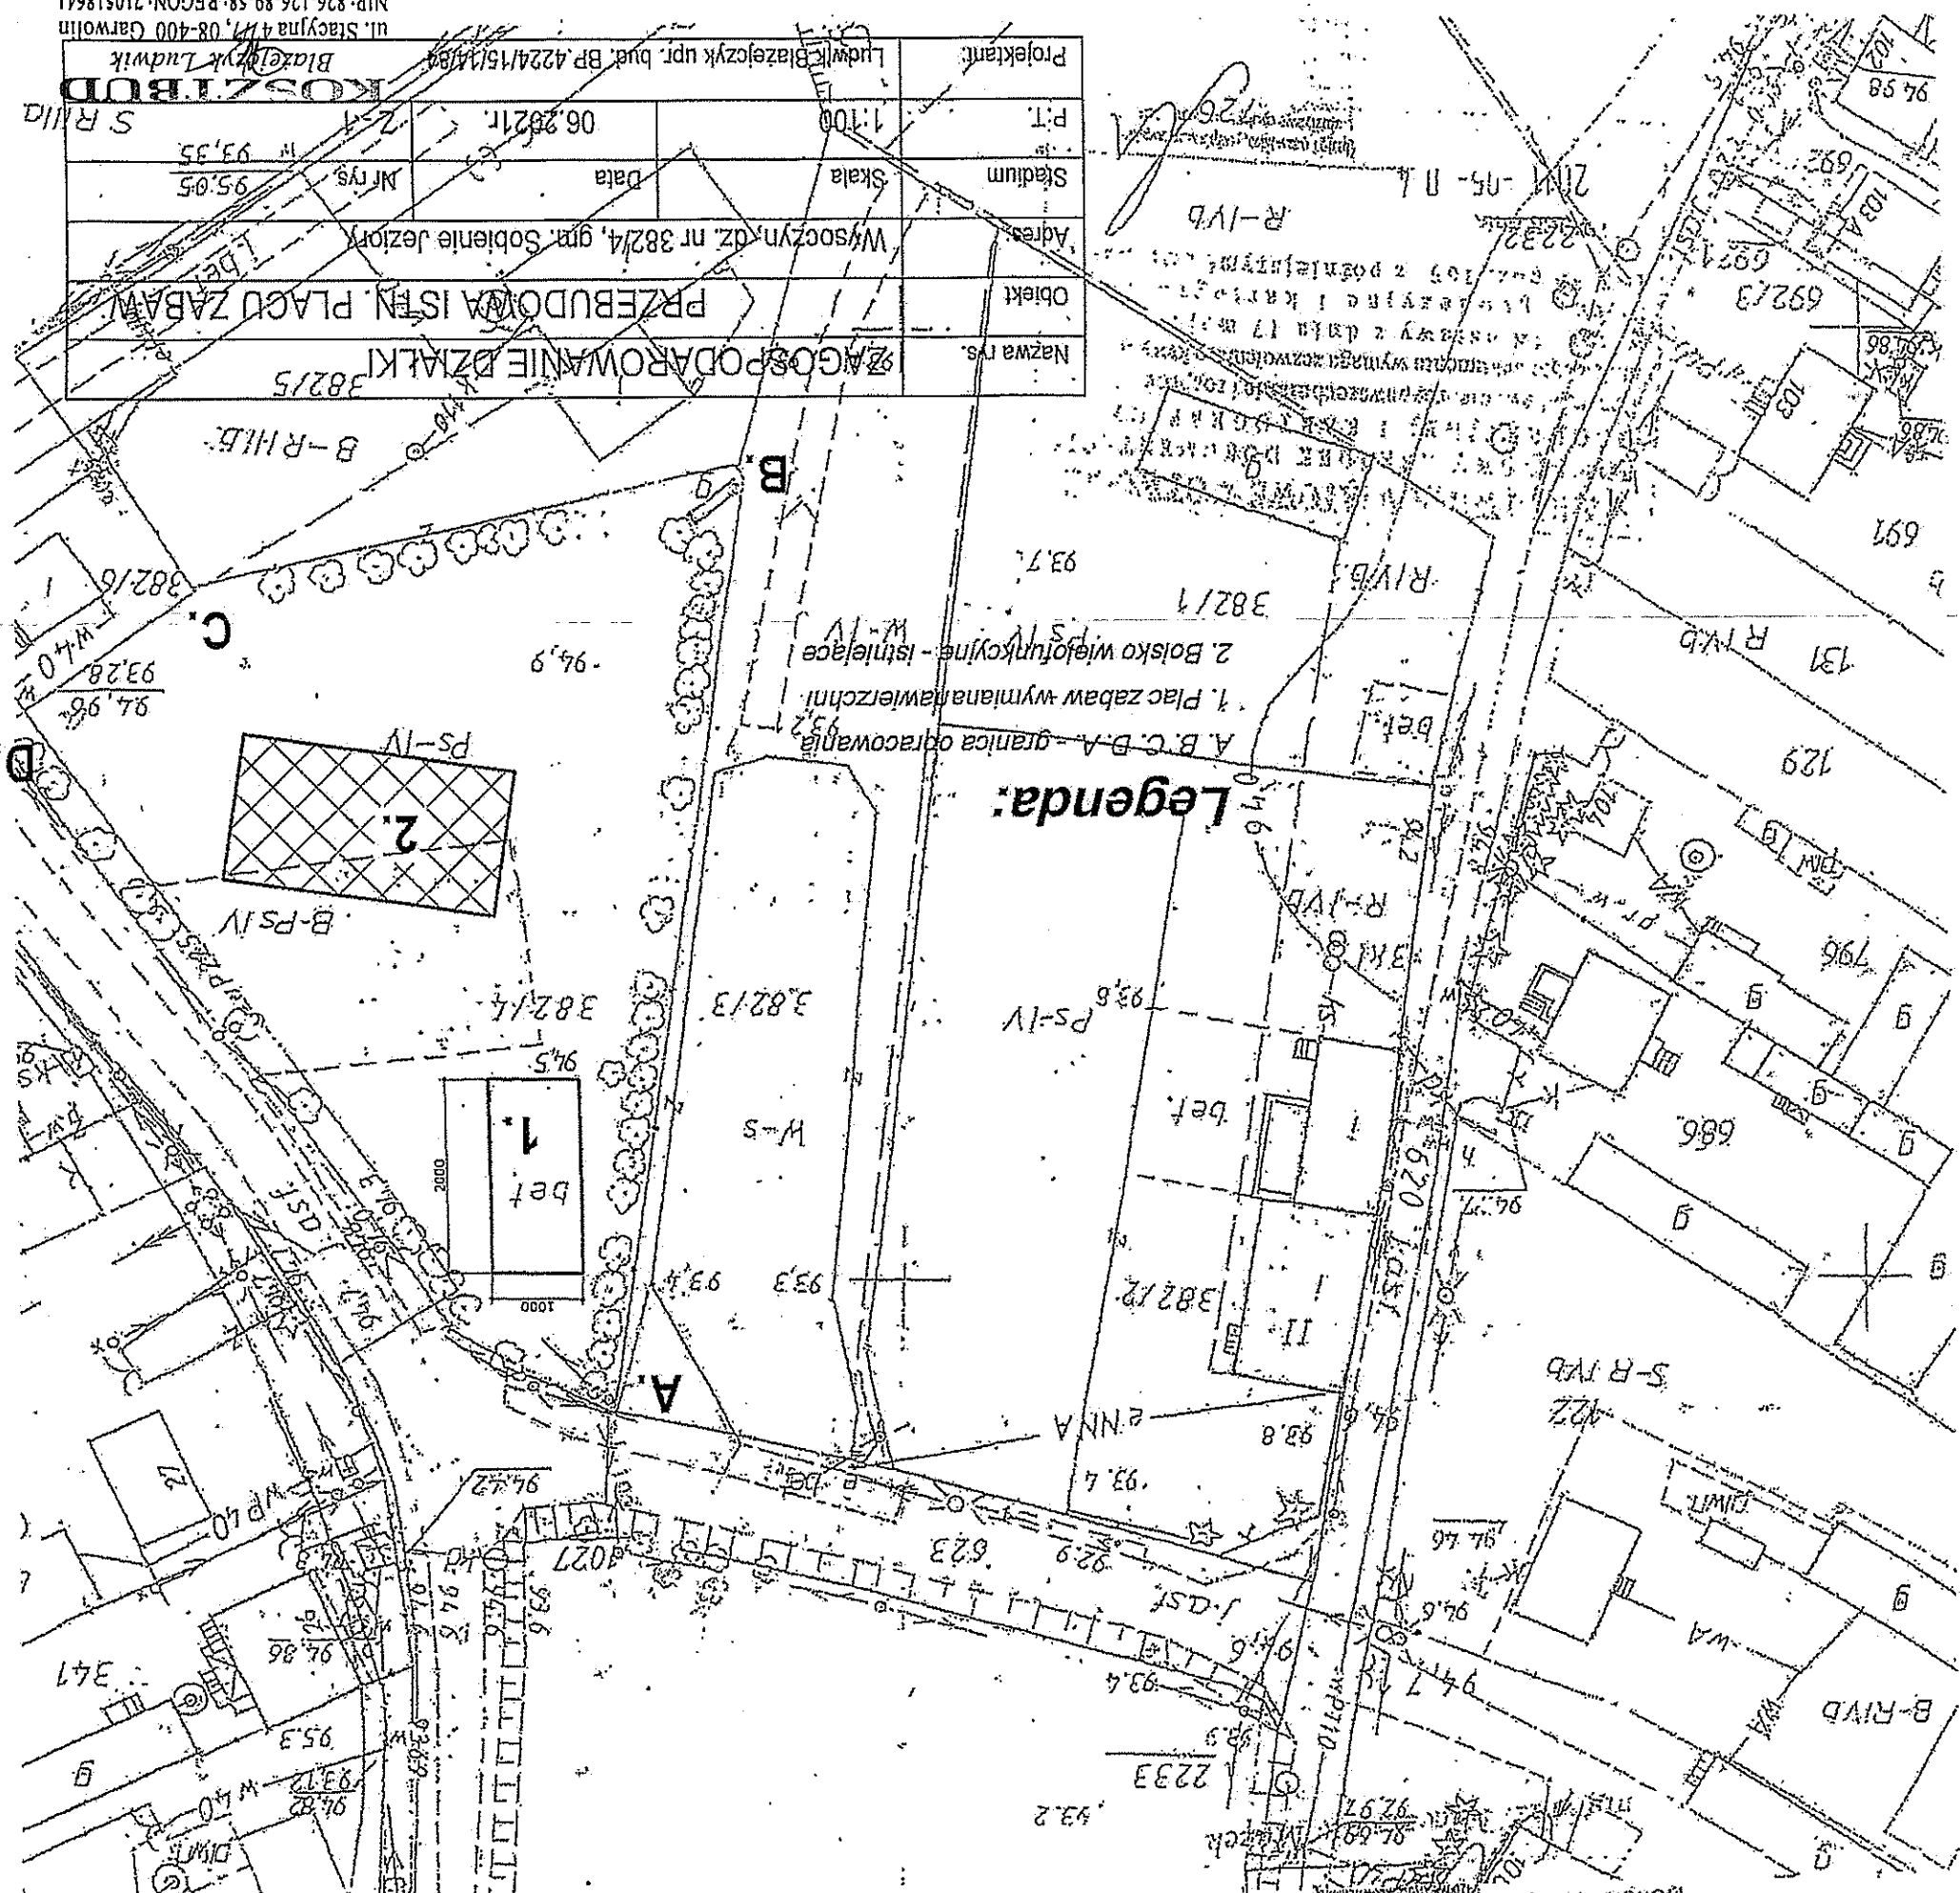

ZAT. NR 3 - RYS. NR 2