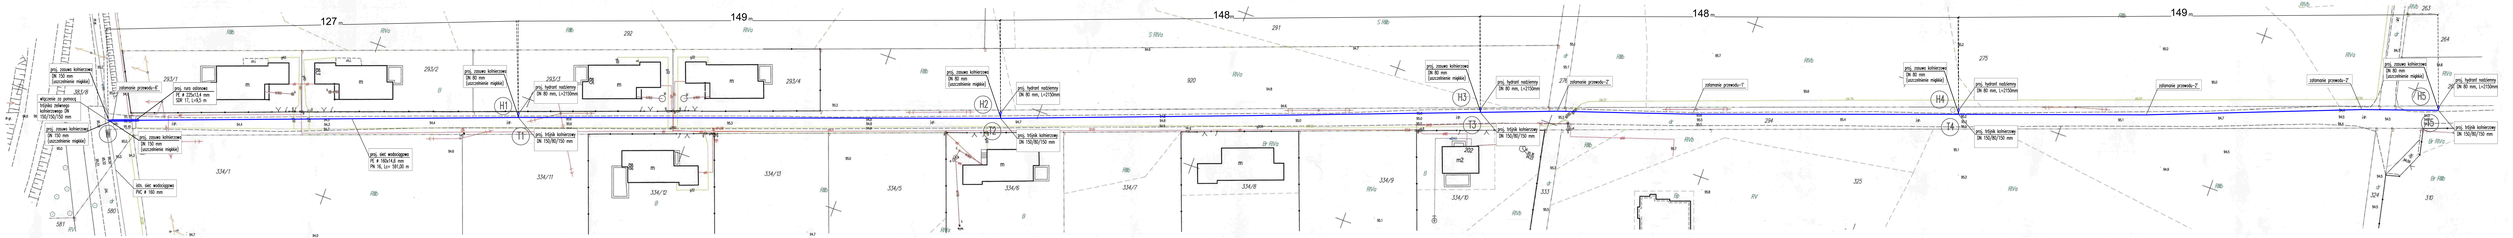

MAPA DO CELÓW PROJEKTOWYCH		
Oznaczenie kartograficzne zgłoszenia przez geodetę		GK.IG.6640.1.4918.2020
Odwzorowanie		Gaussa-Krügera
Układ odniesienia ewidencyjny	Identyfikator	1417021_2
	Nazwa	PL-2000 strefa 7
Układ wysokościowy	Identyfikator	1417021_2.0003
	Nazwa	Gdańskie
Skala mapy		1:500
Rodzaj układu współrzędnych	prostokątne płaskie	X,Y,H
	Parametry	PL-2000-GRS-80
Data		25.10.2021r.


GEODEZJA WYCENA AUDYT DORADZTWO
Andrzej Augustyniewicz
05-420 Józefów, ul. Kaperników 11/55
tel. 601-99-86-84
NIP 952-177-48-41, REGON: 140830341

mgr inż. Andrzej Augustyniewicz
geodeta uprawniony nr 19496
tel. 601-99-86-84

Zgodnie z art. 42 ust. 4 ustawy z dnia 17 maja 2001 r. – Prawo geodezyjne i kartograficzne (o przedstawione mapy zasadnicze stanowią dane ewidencji i wyposażenia gruntów i budynków)

Data identyfikacja zgłoszenia przez geodetę		GK.IG.6640.1.4918.2020
Imię i nazwisko osoby wykonującej czynności kartograficzne, która		Danuta Olewnik
dokonał zgłoszenia przez geodetę		
Numer protokołu weryfikacji		GK.IG.6640.1.4918.2020_1
Data wykonania protokołu		13.11.2021r.

GEODEZJA WYCENA AUDYT DORADZTWO
Andrzej Augustyniewicz
05-420 Józefów, ul. Kaperników 11/55
tel. 601-99-86-84
NIP 952-177-48-41, REGON: 140830341

mgr inż. Andrzej Augustyniewicz
geodeta uprawniony nr 19496
tel. 601-99-86-84



Potwierdzam zgodność niniejszej mapy do celów projektowych z oryginałem.

25.01.2021 r. Podpis

INSTAL PPHU Tomasz Bąk Przedsiębiorstwo Kanalizacji Rolniczej, Budownictwo Ogólnobudowlane, Usługi Ogólnobudowlane ul. Bp. H. Nyczaja 1/2 83-000 Cieszyków tel. 605-290-311 e-mail: instalpphu@gmail.com			
PROJEKT BUDOWLANY SIECI WODOCIĄGOWEJ			
Inwestor:	GMINA SOBIENIE JEZORY UL. GARWOLIŃSKA 16 05-440 SOBIENIE JEZORY	SPECJALNOŚĆ	25.01.2021 r.
Projektant:	mgr inż. Tomasz Bąk upr. bud. MAZOWIA/PWBI/317	instalacyjno-sanitarna	
Sprawdzający:	mgr inż. Jarosław Trojer upr. bud. MAZOWIA/PDO/0418	instalacyjno-sanitarna	
PLAN ZAGOSPODAROWANIA TERENU			**Rys. 1**