


Potwierdzam zgodność niniejszej mapy do celów projektowych z oryginałem.

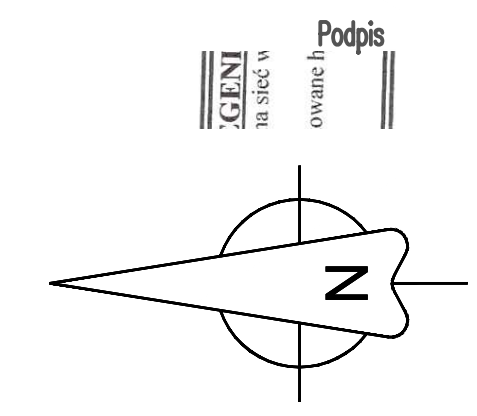


MAPA DO CELÓW PROJEKTOWYCH	




Punkty graniczne wyznaczone na podstawie planu katastru gminy.

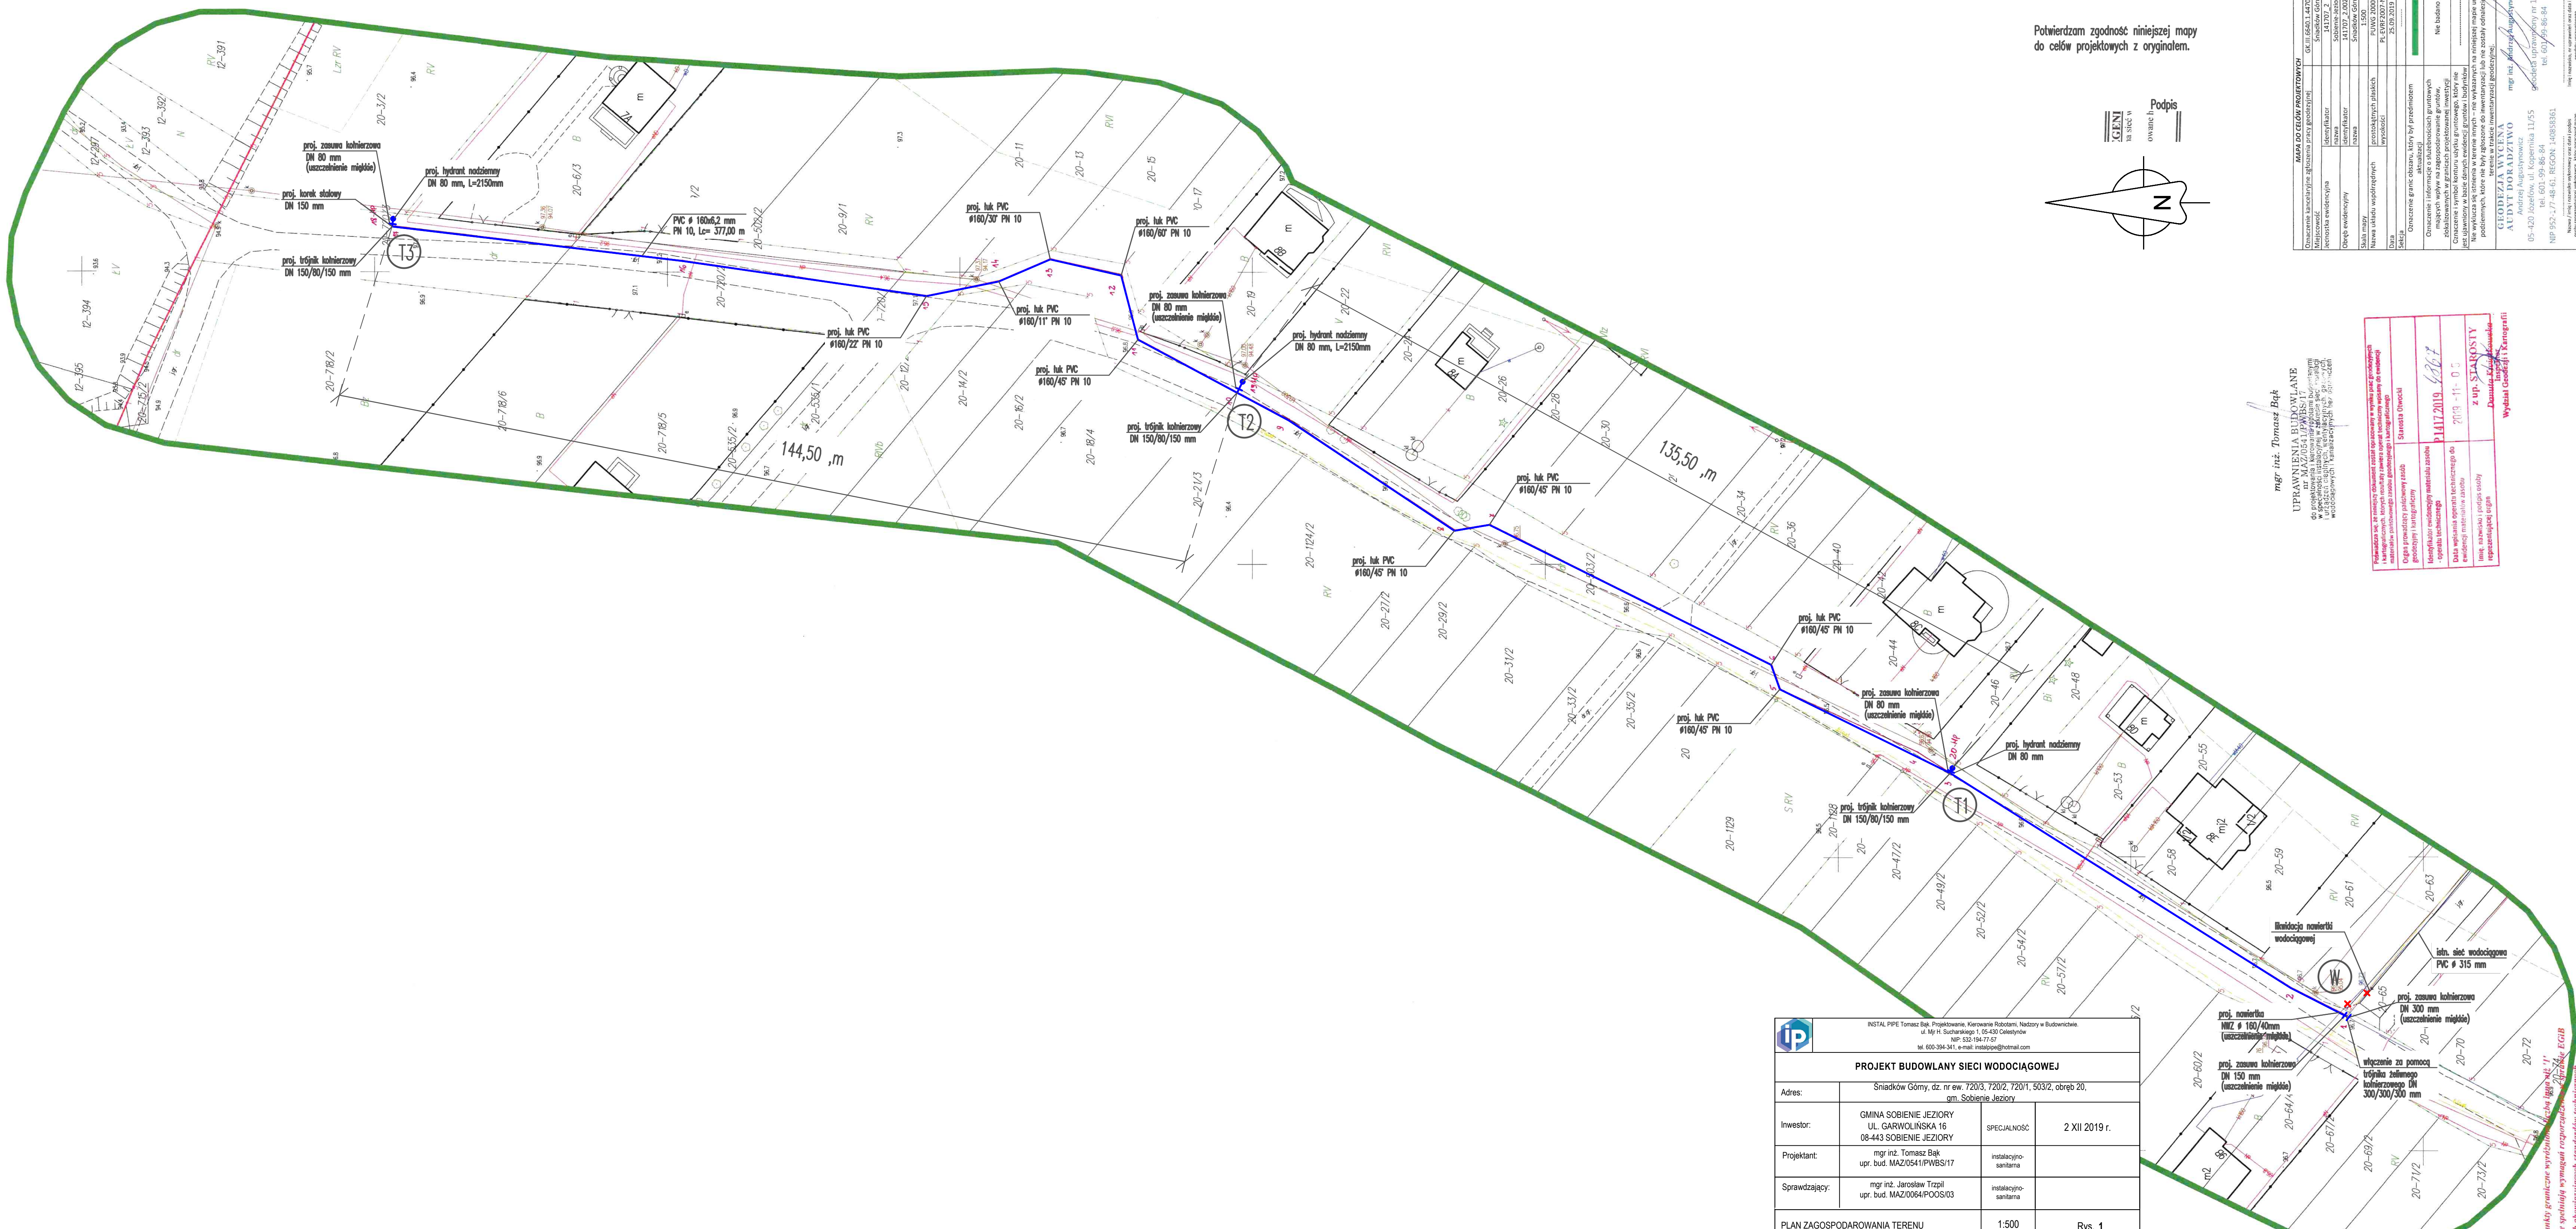

PROJEKT BUDOWLANY SIECI WODOCIĄGOWEJ			
Adres: Smadków Góry, dz. nr ew. 720/3, 720/2, 720/1, 503/2, obręb 20, gm. Sobienie Jeziory			
Investor:	GMINA SOBIENIE JEZIORY UL. GARWOLIŃSKA 16 08-443 SOBIENIE JEZIORY	SPECJALNOŚĆ	2 XII 2019 r.
Projektant:	mgr inż. Tomasz Bąk upr. bud. MAZ/0541/PWBS/17	instalacyjno-sanitarna	
Sprawdzający:	mgr inż. Jarosław Trzpił upr. bud. MAZ/0064/POOS/03	instalacyjno-sanitarna	
PLAN ZAGOSPODAROWANIA TERENU	1:500	Rys. 1	